

O8376 MOLENKREEK
(VHAG: 2961)
SINT-LAUREINS

Dwarsprofiel_24

DWARSPROFIELPLAN

Aangeduide kruinbreedtes zijn indicatief.


Opgemeten in: 2006

Opgemeten volgens bestek: L 2005 S 0005 X

LEGENDE

- vaste bodem
- slibbodem
- 0.00

kruinbreedte (m)
- as dwarsprofiel
- gebouw/kunstwerk
- afsluiting algemeen

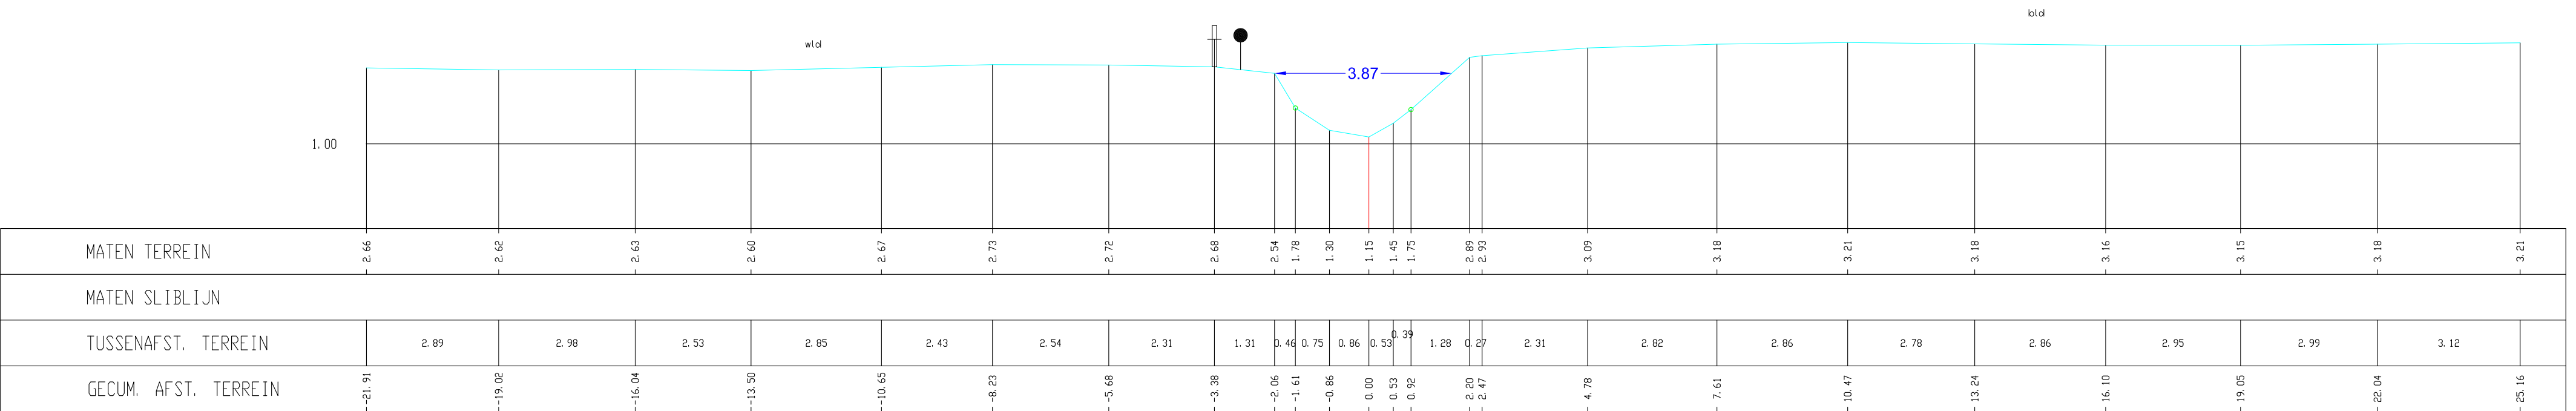

Molenkreek 02961/O8376, Dwarsprofiel 024