

Dwarsprofiel_7


DWARSPROFIELPLAN

Opgemeten in: 2006

Opgemeten volgens bestek: L 2005 S 0005 X

— vaste bodem $\longleftrightarrow 0.00$ kruinbreedte (m) — gebouw/kunstwerk

— slibbodem | as dwarsprofiel — afsluiting algemeen

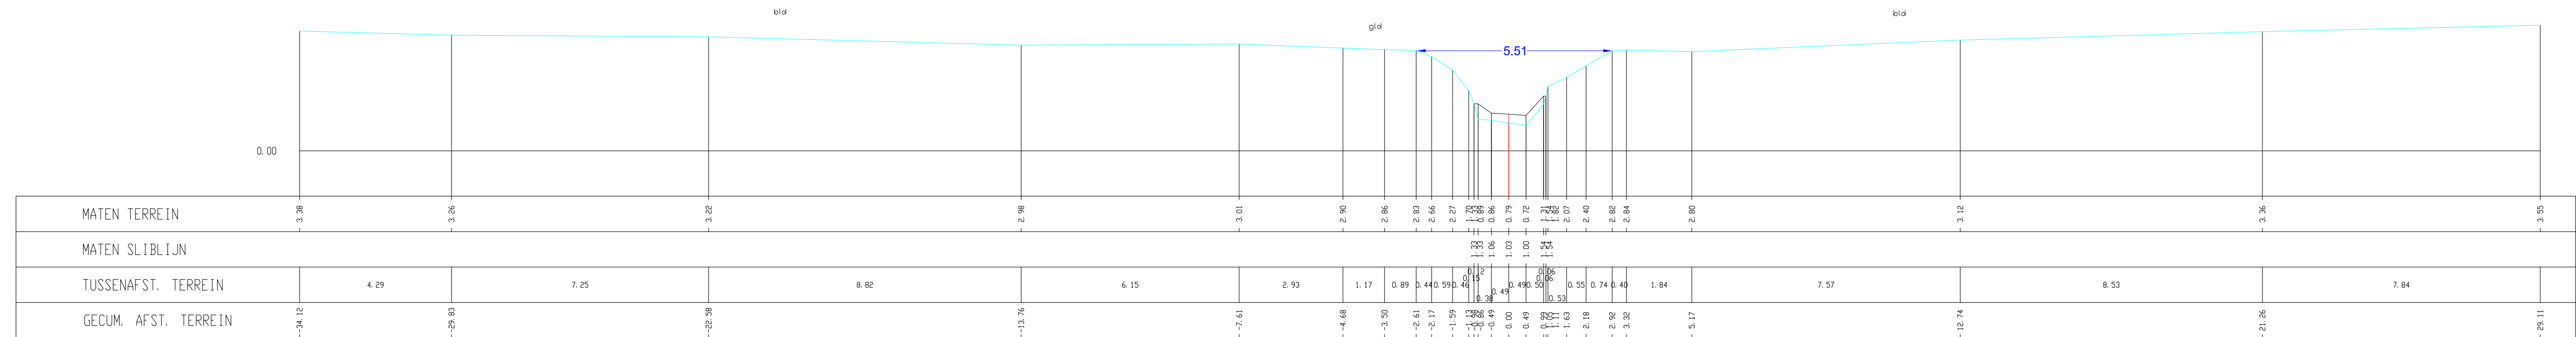

Molenkreek 02961/08376, Dwarsprofiel 001