provincie Oost-Vlaanderen
Gouvernementstraat 1 9000 GENT
**Directie Leefmilieu**
**Dienst Integraal Waterbeleid**
Provinciaal Administratief Centrum
Woodrow Wilsonplein 2, 9000 Gent
e-mail : waterbeleid@oost-vlaanderen.be
tel : 09-267 76 00

# O8383
# (VHAG: 2960)
# SINT-LAUREINS

Dwarsprofiel_28

## DWARSPROFIELPLAN

**Aangeduide kruinbreedtes zijn indicatief.**

**Opgemeten in: 2006**

**Opgemeten volgens bestek: L 2005 S 0005 X**

LEGENDE

vaste bodem — 0.00 kruinbreedte (m) — gebouw/kunstwerk

sliboden — as dwarsprofiel — afsluiting algemeen

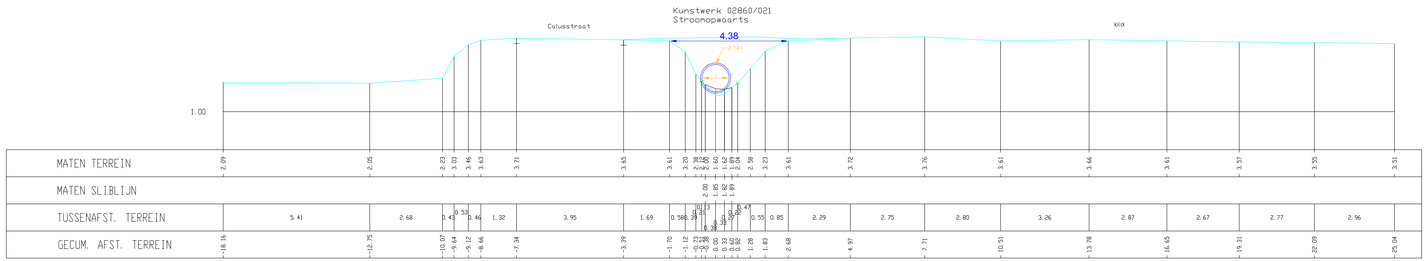


O8383_2860, Dwarsprofiel 028