

O8383

(VHAG: 2960)

SINT-LAUREINS

Dwarsprofiel_33

DWARSPROFIELPLAN

Aangeduide kruinbreedtes zijn indicatief.

Opgemeten in: 2006

Opgemeten volgens bestek: L 2005 S 0005 X

LEGENDE

vaste bodem

0.00


kruinbreedte (m)

gebouw/kunstwerk

slibbodem

as dwarsprofiel

afsluiting algemeen

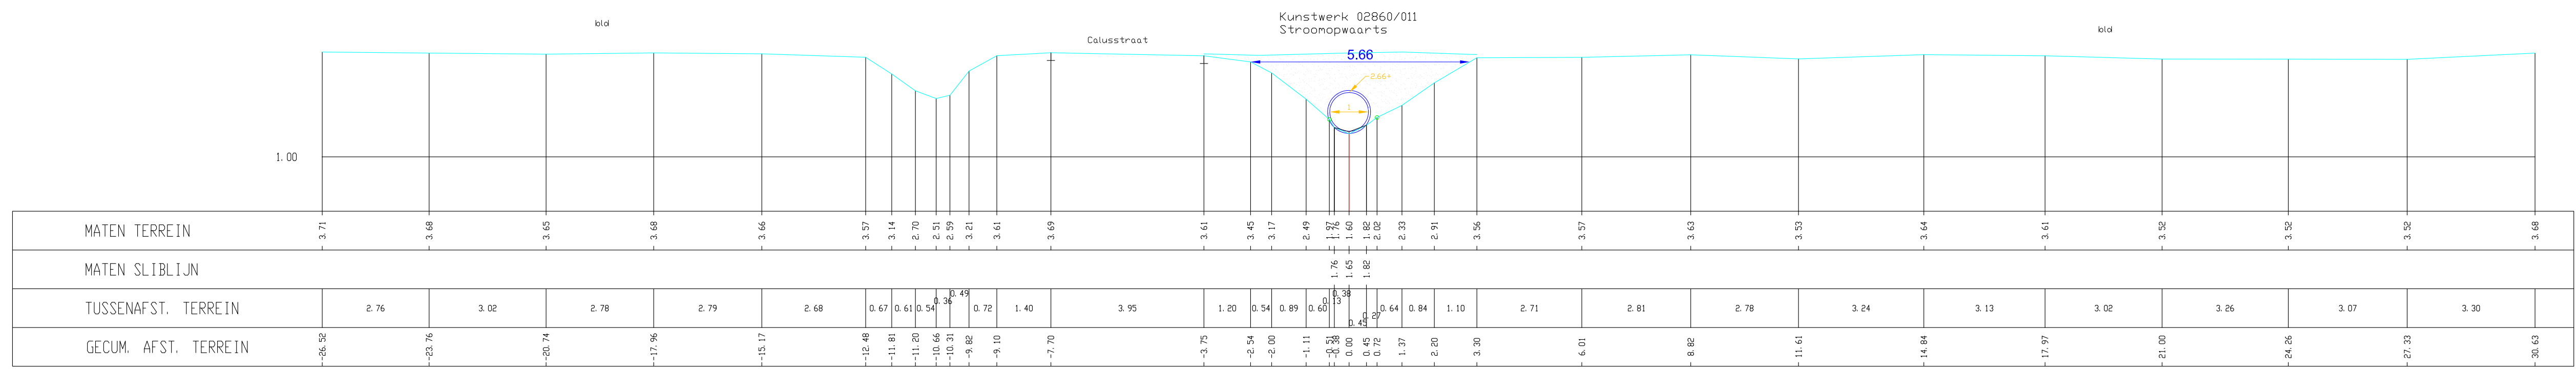

O8383_2860, Dwarsprofiel 033