

O8383
(VHAG: 2960)
SINT-LAUREINS

Dwarsprofiel_44

DWARSPROFIELPLAN


Aangeduide kruinbreedtes zijn indicatief.

Opgemeten in: 2006

Opgemeten volgens bestek: L 2005 S 0005 X

LEGENDE

vaste bodem

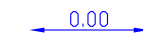

0.00


kruinbreedte (m)

gebouw/kunstwerk

slibbodem

as dwarsprofiel

afsluiting algemeen

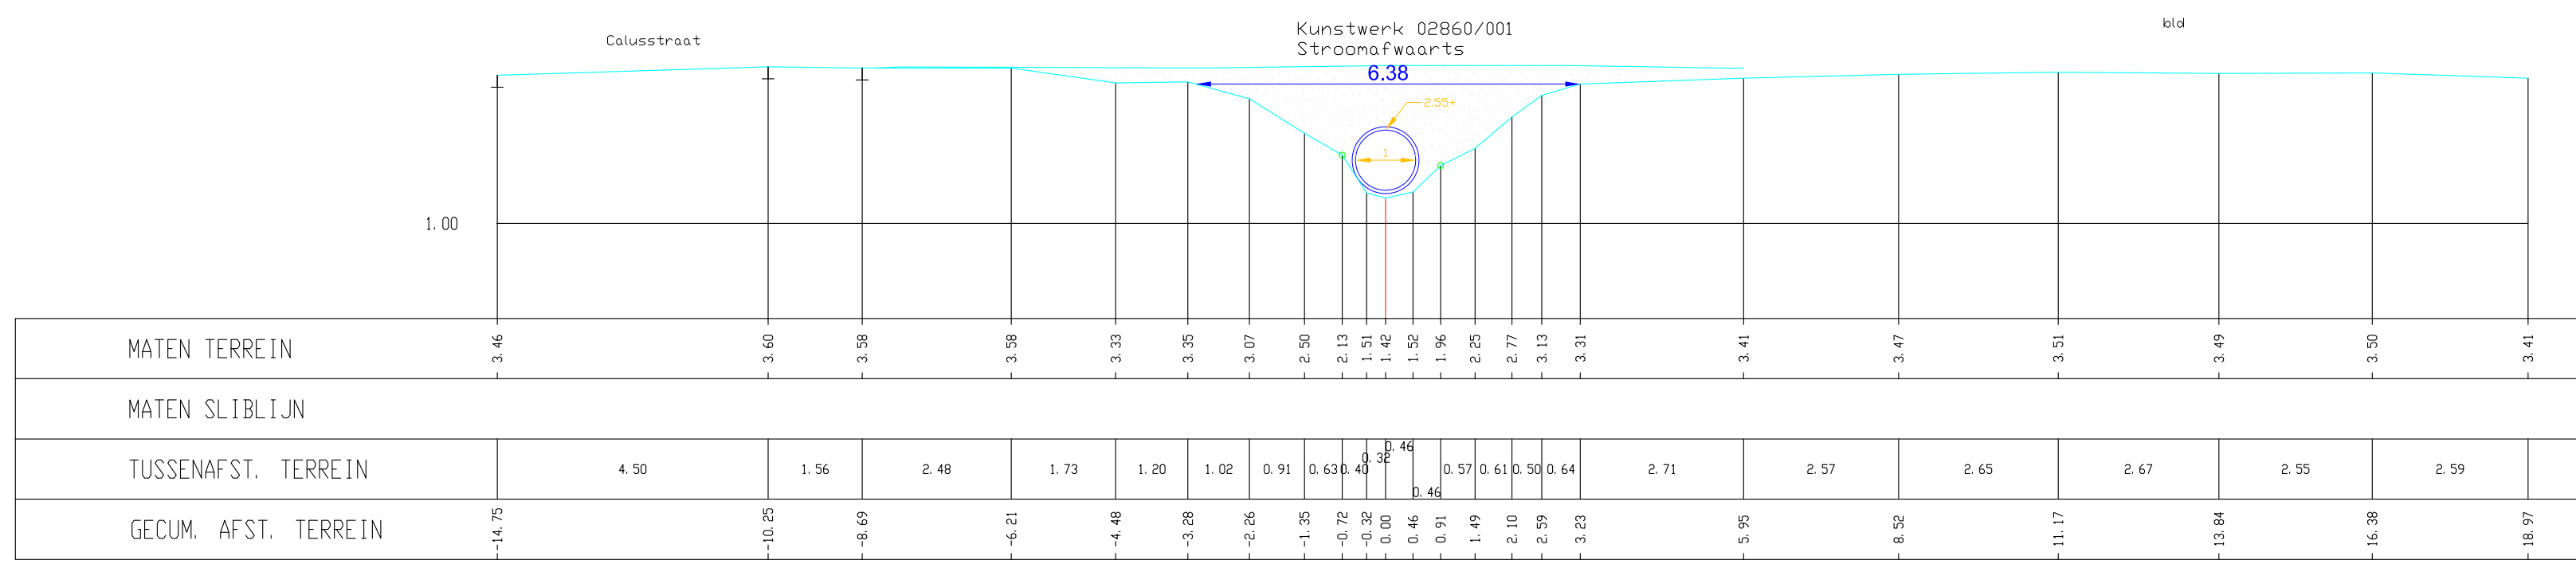

O8383_2860, Dwarsprofiel 044