

DWARSPROFIELPLAN


Dwarsprofiel_9

Aangeduide kruinbreedtes zijn indicatief

Opgemeten in: 2006

Opgemeten volgens bestek: L 2005 S 0005 X

	vaste bodem		kruinbreedte (m)		gebouw/kunstwerk
	slibbodem		as dwarsprofiel		afsluiting algemeen

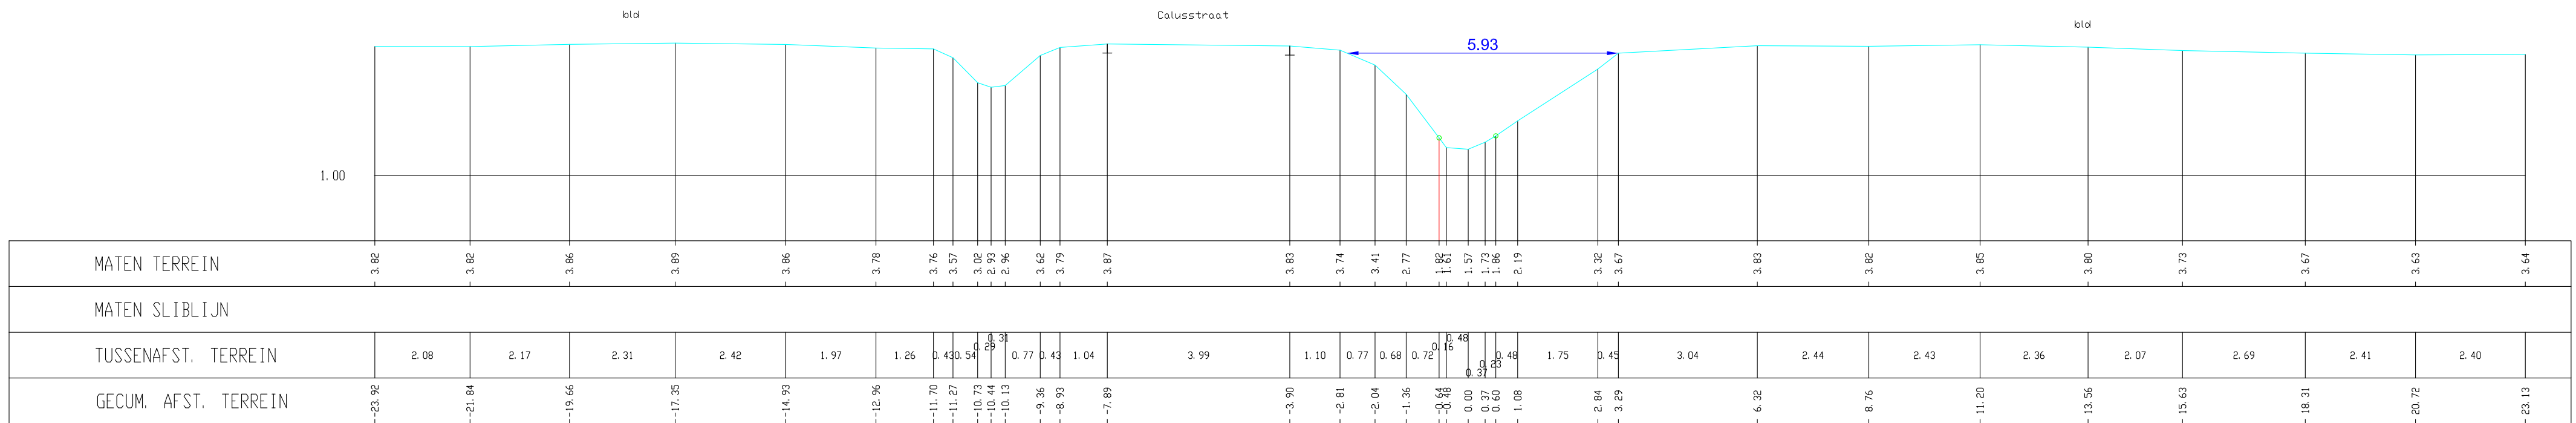

08383_2860, Dwarsprofiel 009