provincie Oost-Vlaanderen
Gouvernementstraat 1 9000 GENT
Directie Leefmilieu
Dienst Integraal Waterbeleid
Provinciaal Administratief Centrum
Woodrow Wilsonplein 2, 9000 Gent
e-mail : waterbeleid@oost-vlaanderen.be
tel : 09-267 76 00

O8385
(VHAG: 2874)
SINT-LAUREINS

Dwarsprofiel_1

DWARSPROFIELPLAN

Aangeduide kruinbreedtes zijn indicatief.

Opgemeten in: 2006

Opgemeten volgens bestek: L 2005 S 0005 X

LEGENDE

vaste bodem
0.00 kruinbreedte (m)
gebouw/kunstwerk
slibbodem
as dwarsprofiel
afsluiting algemeen

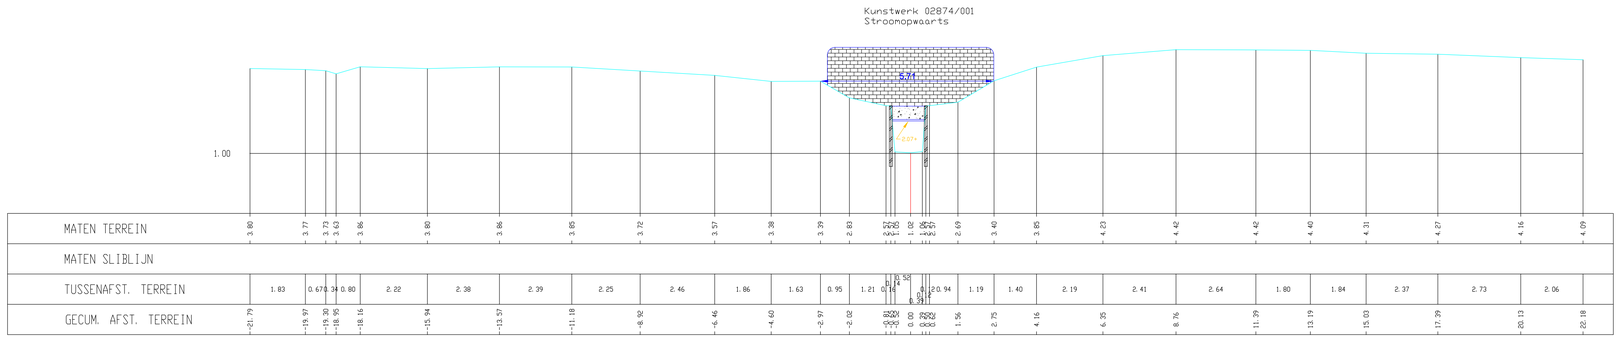

02874/08385, Dwarsprofiel 001