

O8385
(VHAG: 2874)
SINT-LAUREINS

Dwarsprofiel_11

DWARSPROFIELPLAN

Aangeduide kruinbreedtes zijn indicatief.

Opgemeten in: 2006

Opgemeten volgens bestek: L 2005 S 0005 X

LEGENDE

- vaste bodem


slibbodem

kruinbreedte (m)

gebouw/kunstwerk

as dwarsprofiel

afsluiting algemeen

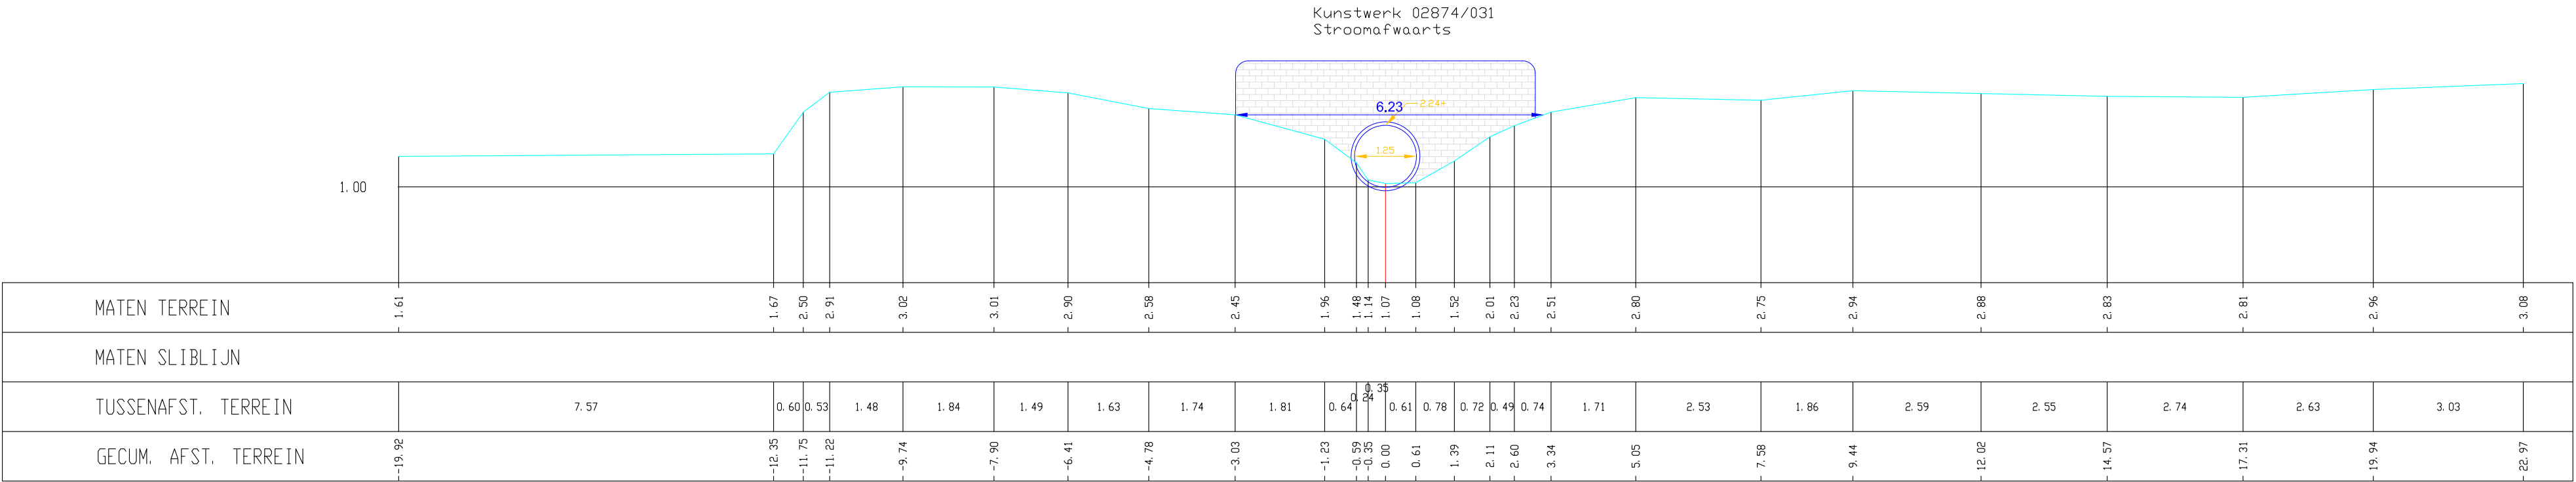

-19.92

-12.35

-11.75

-11.22

-9.74

-7.90

-6.41

-4.78

-3.03

-1.23

-0.59

-0.35

0.00

0.61

1.39

2.11

2.60

3.34

5.05

7.58

9.44

12.02

14.57

17.31

19.94

22.97

Kunstwerk 02874/031

Stroomafwaarts

6.23

2.24

1.25

02874/O8385, Dwarsprofiel 011