

O8385
 (VHAG: 2874)
 SINT-LAUREINS

Dwarsprofiel_2

DWARSPROFIELPLAN


Aangeduide kruinbreedtes zijn indicatief.

Opgemeten in: 2006

Opgemeten volgens bestek: L 2005 S 0005 X

LEGENDE

- vaste bodem
- slibbodem
- ↔ 0.00 kruinbreedte (m)
- gebouw/kunstwerk
- | as dwarsprofiel
- afsluiting algemeen

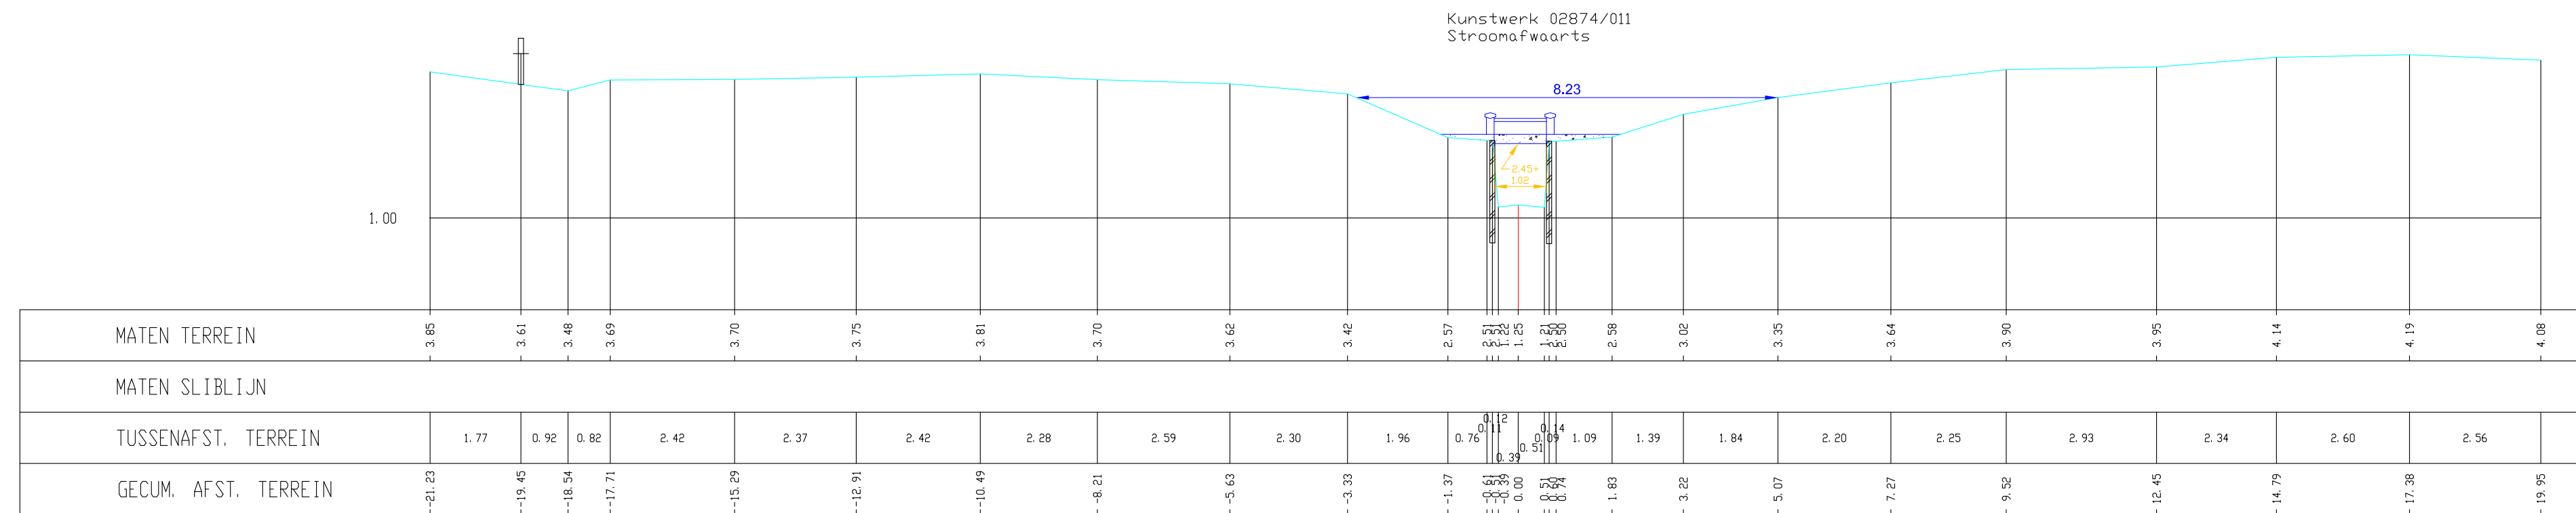

02874/08385, Dwarsprofiel 002