

O8385
(VHAG: 2874)
SINT-LAUREINS

Dwarsprofiel_29

DWARSPROFIELPLAN

Aangeduide kruinbreedtes zijn indicatief.

Opgemeten in: 2006

Opgemeten volgens bestek: L 2005 S 0005 X

LEGENDE

- vaste bodem


slibbodem

kruinbreedte (m)

gebouw/kunstwerk

as dwarsprofiel

afsluiting algemeen

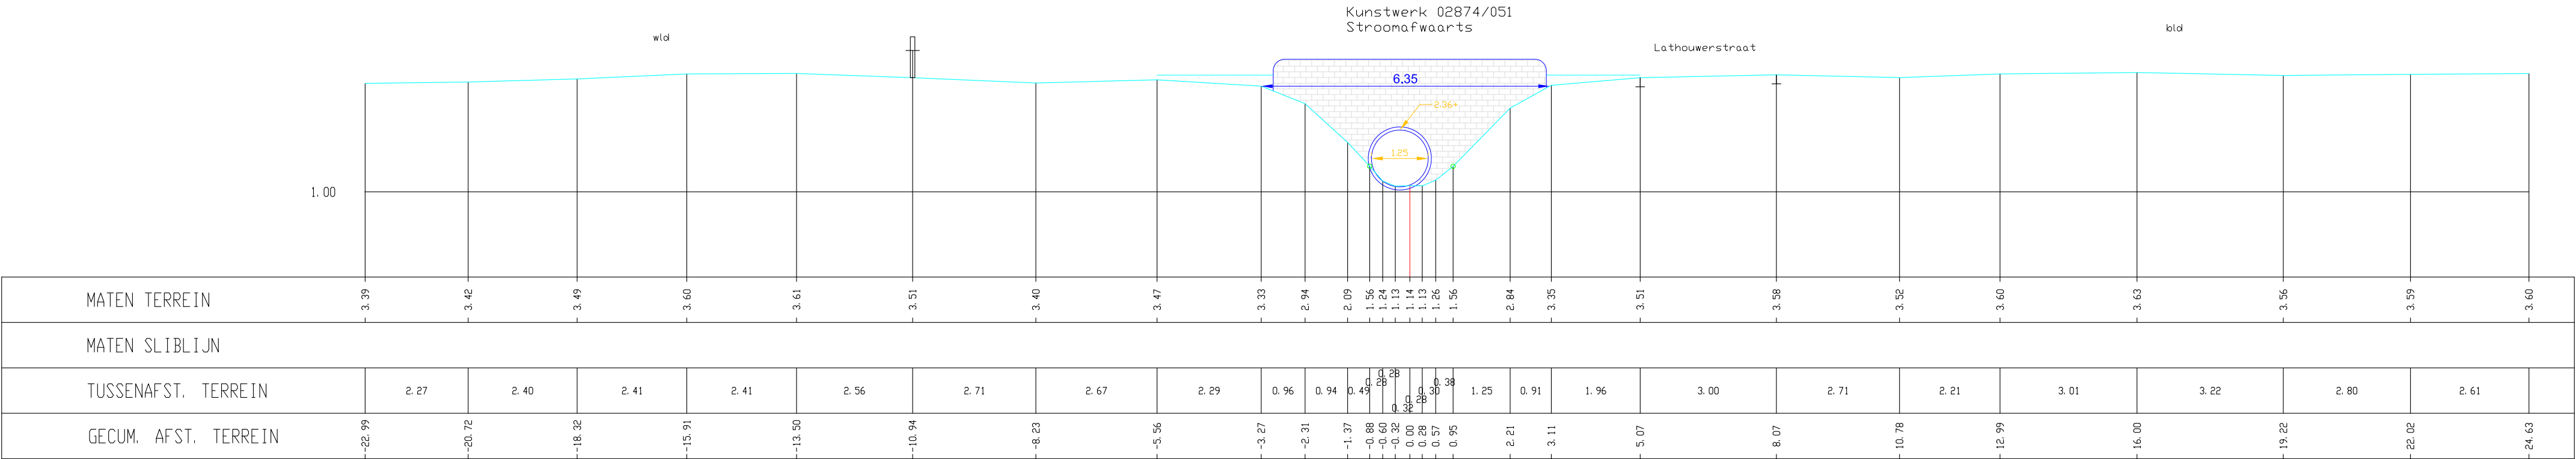

02874/08385, Dwarsprofiel 029