provincie Oost-Vlaanderen
Gouvernementstraat 1 9000 GENT
Directie Leefmilieu
Dienst Integraal Waterbeleid
Provinciaal Administratief Centrum
Woodrow Wilsonplein 2, 9000 Gent
e-mail : waterbeleid@oost-vlaanderen.be
tel : 09-267 76 00

O8385
(VHAG: 2874)
SINT-LAUREINS

Dwarsprofiel_6

DWARSPROFIELPLAN

Aangeduide kruinbreedtes zijn indicatief.

Opgemeten in: 2006

Opgemeten volgens bestek: L 2005 S 0005 X

LEGENDE

vaste bodem
0.00 kruinbreedte (m)
gebouw/kunstwerk
slibbodem
as dwarsprofiel
afsluiting algemeen

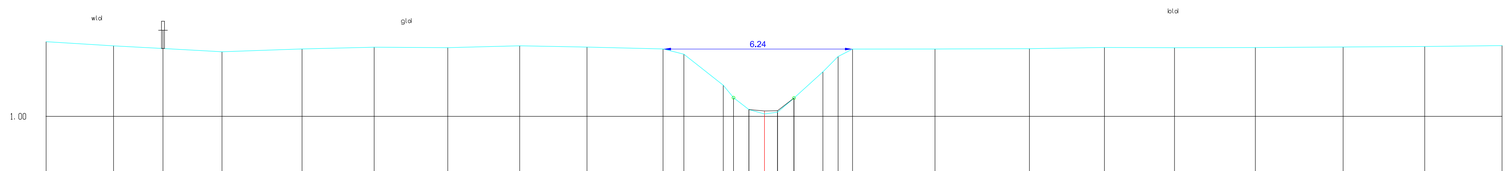

MATEN TERREIN	3.46	3.33	3.24	3.13	3.23	3.28	3.27	3.33	3.29	3.22	3.05	2.03	1.62	1.23	1.08	1.14	1.40	2.47	2.98	3.22	3.22	3.23	3.27	3.27	3.27	3.29	3.31	3.33
MATEN SLIBLIJN														1.23	1.18	1.19	1.40											
TUSSENAFST. TERREIN		2.23	1.63	1.95	2.64	2.38	2.43	2.37	2.22	2.51	0.69	1.30	0.34	0.51	0.52	0.54	0.96	0.50	0.48	2.72	3.12	2.47	2.31	2.67	2.90	2.69	2.55	
GECUM. AFST. TERREIN	-23.70	-21.47	-19.84	-17.90	-15.26	-12.88	-10.45	-8.08	-5.86		-3.35	-2.66	-1.36	-1.02	-0.52	0.00	0.43	0.97	1.93	2.43	2.91	5.63	8.74	11.22	13.53	15.19	19.09	21.78	24.33

O2874/O8385, Dwarsprofiel 006