

LEGENDE


- vaste bodem
- ← 0.00 → kruinbreedte (m)
- gebouw/kunstwerk
- slibbodem
- | as dwarsprofiel
- afsluiting algemeen

O8385
 (VHAG: 2874)
 SINT-LAUREINS

Dwarsprofiel_72

DWARSPROFIELPLAN

Aangeduide kruinbreedtes zijn indicatief.

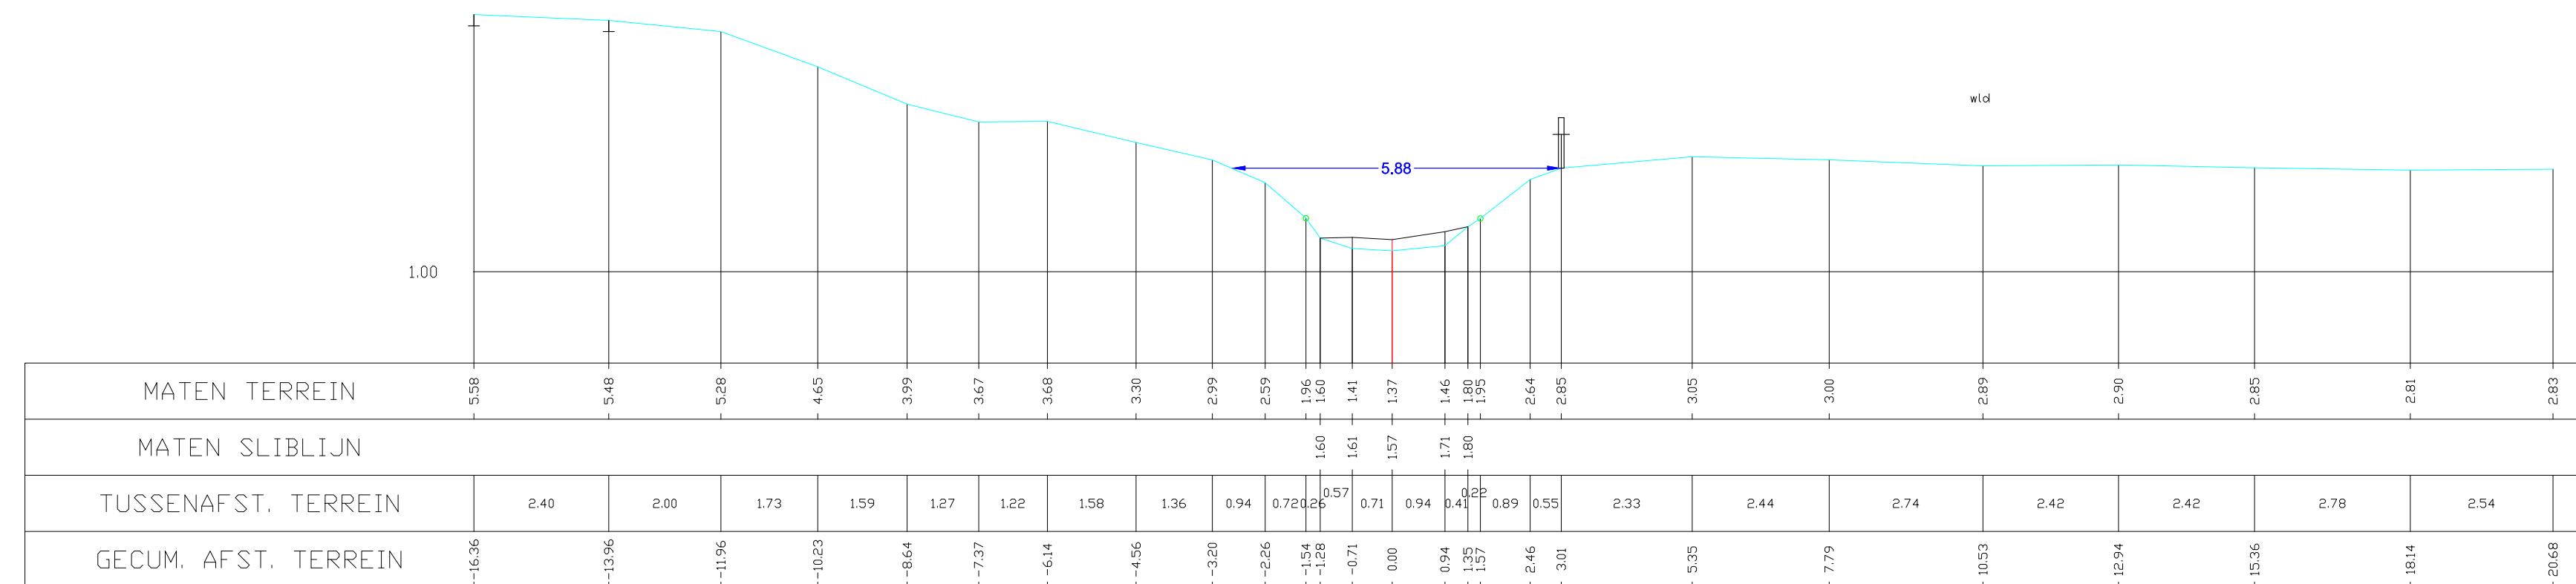

O8385_VHAG_02874, Dwarsprofiel 072

Opgemeten in: 2006

Opgemeten volgens bestek: L 2005 S 0005 X