


DWARSPROFIELPLAN

	vaste bodem		0.00		gebouw/kunstwerk
	slibbodem				afsluiting algemeen

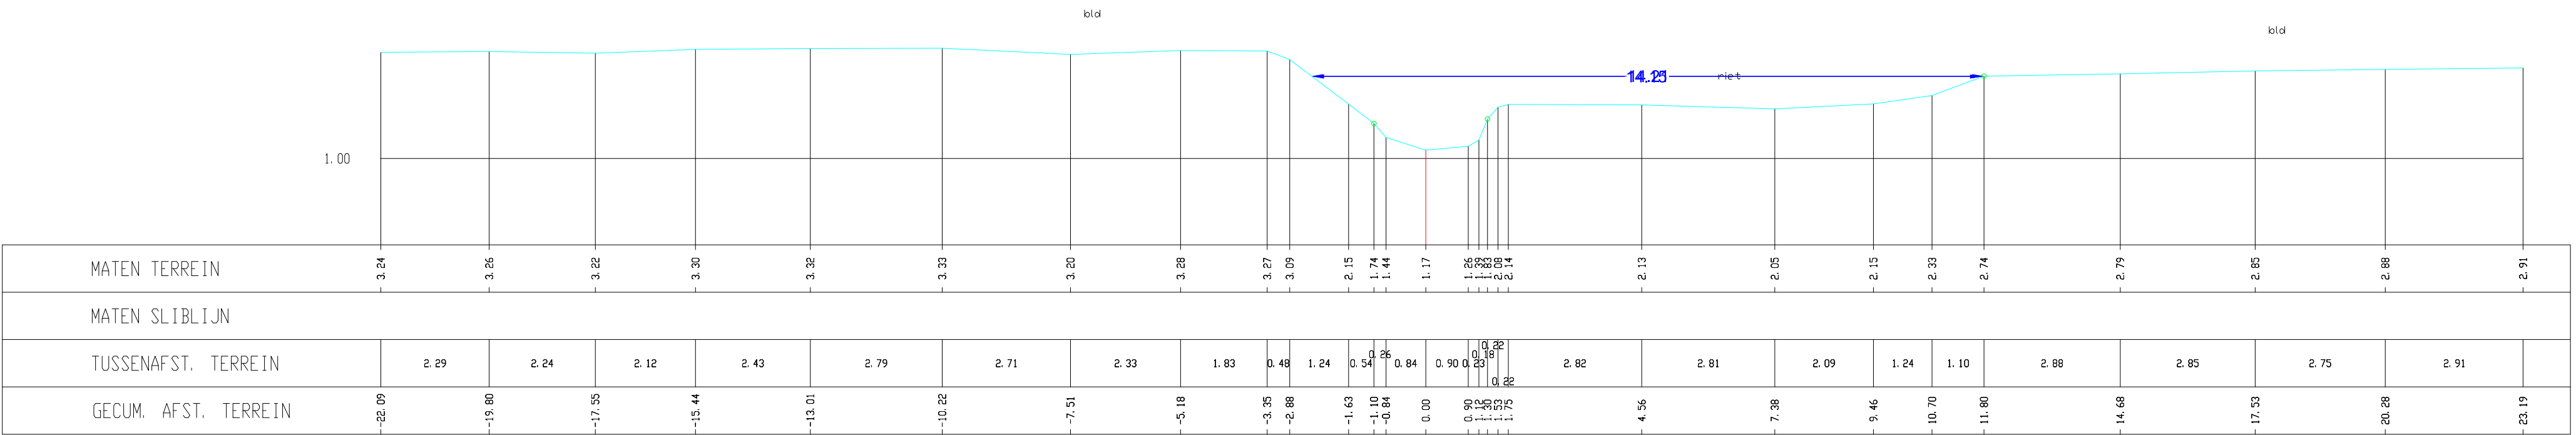

08400_VHAG_2965, Dwarsprofiel 012