

O8401 WATERLOOP ZONDER NAAM

(VHAG: 2965)

SINT-LAUREINS

Dwarsprofiel_9

DWARSPROFIELPLAN

Aangeduide kruinbreedtes zijn indicatief.

Opgemeten in: 2006

Opgemeten volgens bestek: L 2005 S 0005 X

LEGENDE

- vaste bodem

slibbodem


0.00

kruinbreedte (m)

as dwarsprofiel

gebouw/kunstwerk

afsluiting algemeen

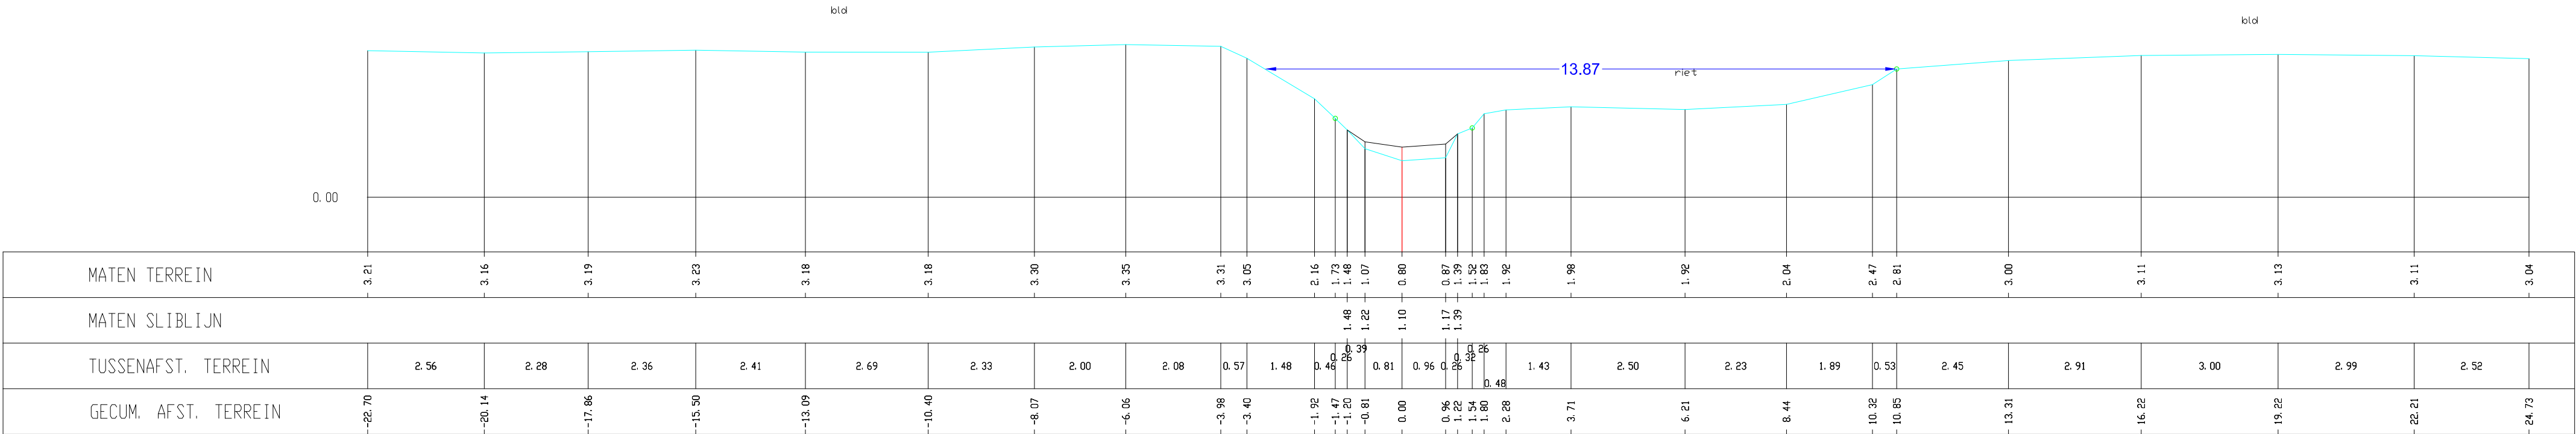

O8400_VHAG_2965, Dwarsprofiel 009