

O8401 OOSTPOLDERKREEK

(VHAG: 2814)

SINT-LAUREINS

Aangeduide kruinbreedtes zijn indicatief.

Dwarsprofiel_11

DWARSPROFIELPLAN

LEGENDE


- vaste bodem

slubbodem
- 0.00


as dwarsprofiel
- kruinbreedte (m)

gebouw/kunstwerk

afsluiting algemeen

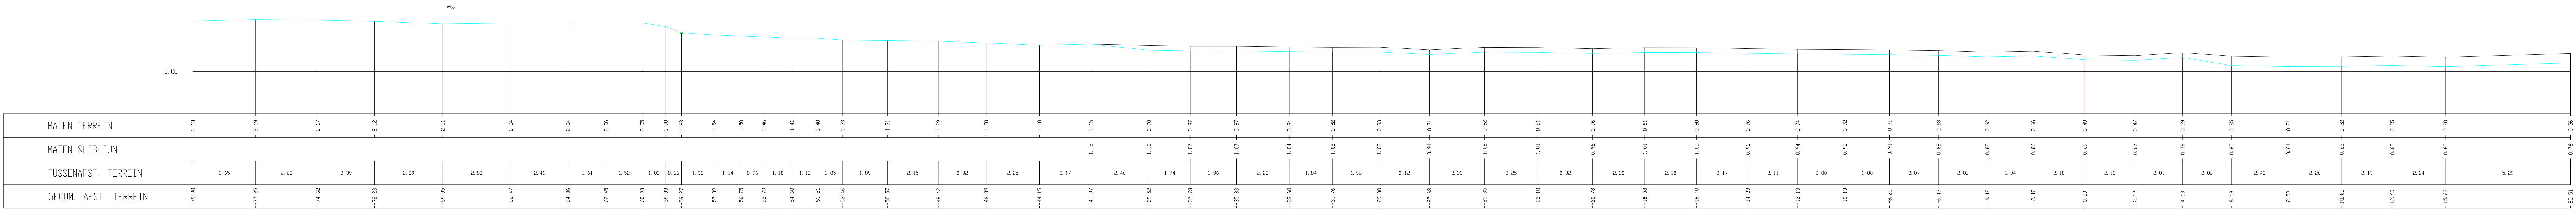

08401_Oostpolderkreek_2814, Dwarsprofiel 011

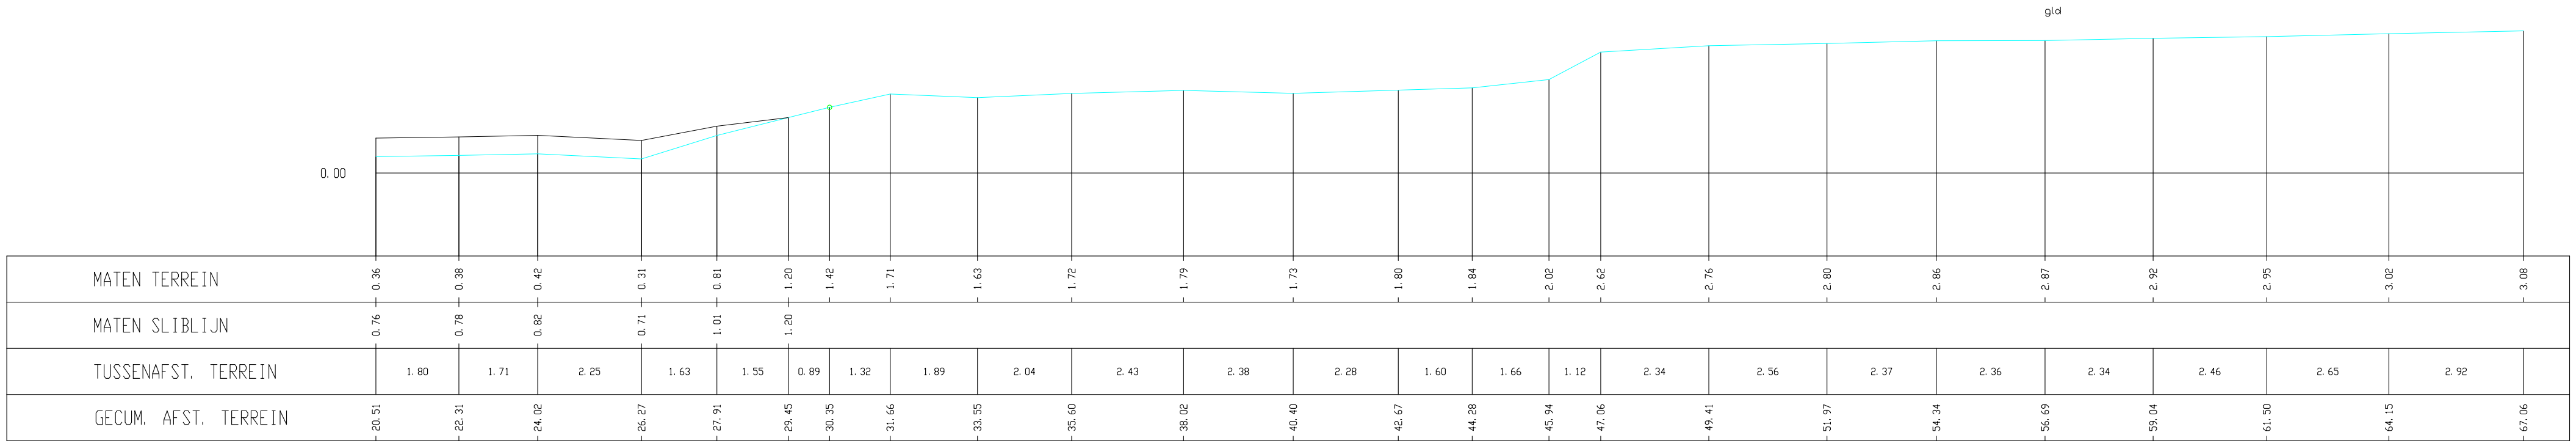

08401_Oostpolderkreek_2814, Dwarsprofiel 011