


— vaste boden 0.00 kruinbreedte (m) — gebouw/kunstwerk

— slibbodem — as dwarsprofiel — afsluiting algemeen




DWARSPROFIELPLAN

Opgemeten volgens bestek: L 2005 S 0005 X

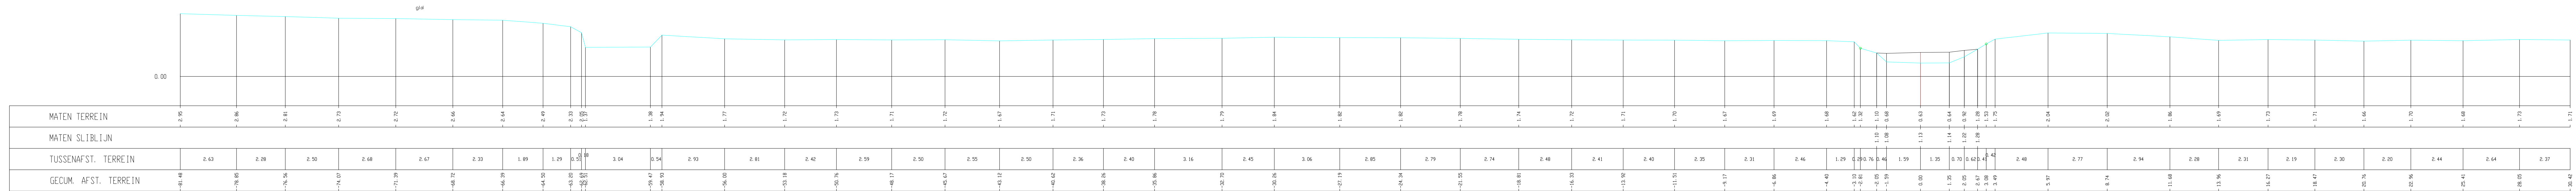

08401_Oostpolderkreek_2814, Dwarsprofiel 021

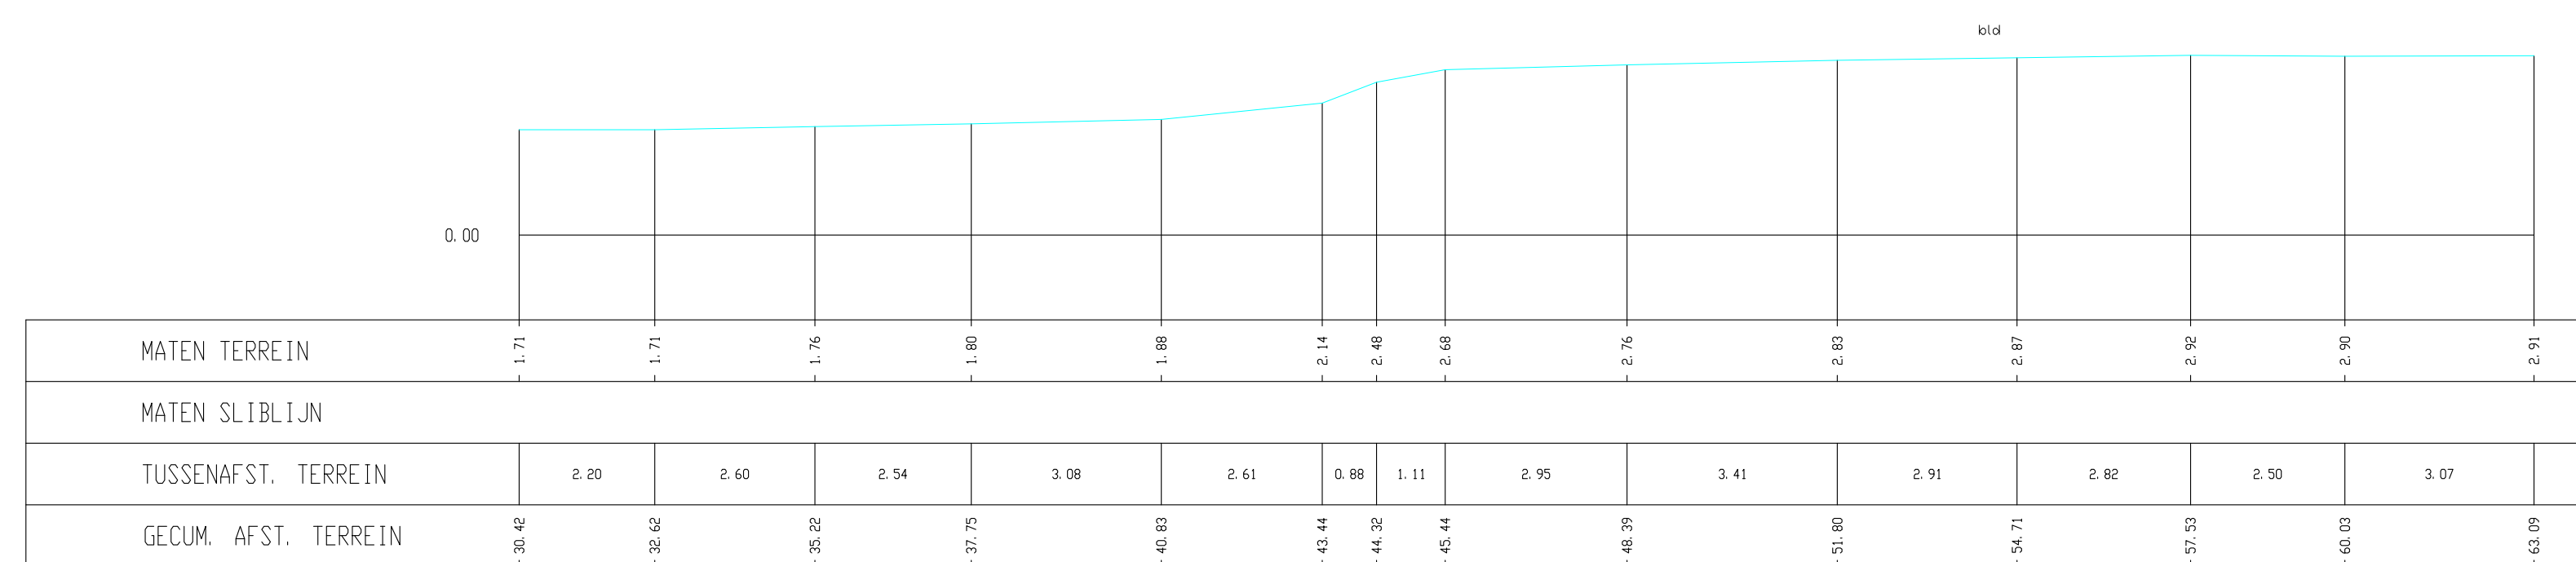

D8401_Oostpolderkreek_2814, Dwarsprofiel 021 vervolg