

O8401 OOSTPOLDERKREEK

(VHAG: 2814)

SINT-LAUREINS

Dwarsprofiel_48

DWARSPROFIELPLAN

Aangeduide kruinbreedtes zijn indicatief.

Opgemeten in: 2006

Opgemeten volgens bestek: L 2005 S 0005 X

LEGENDE


- vaste bodem

kruinbreedte (m)

gebouw/kunstwerk
- slibbodem

as dwarsprofiel

afsluiting algemeen

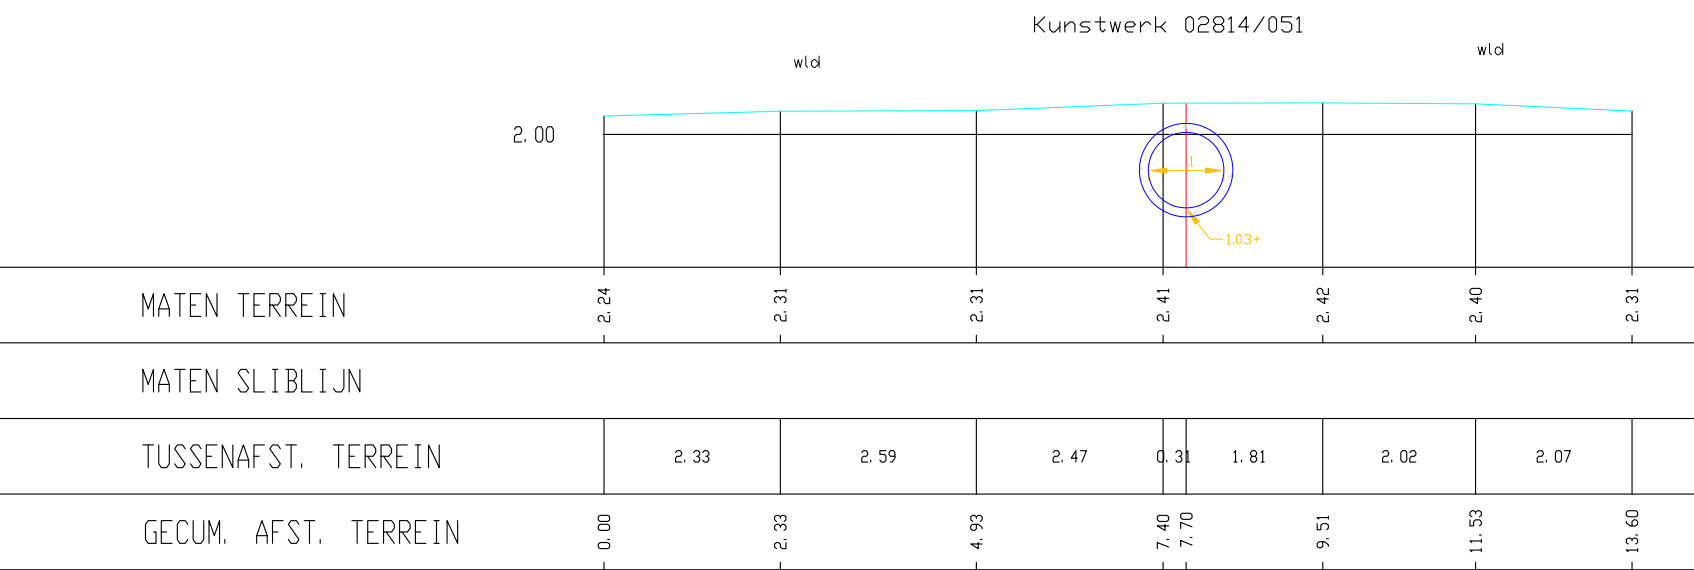

O8401_Oostpolderkreek_2814, Dwarsprofiel 048