

LEGENDE

- vaste bodem

slibbodem

0.00

kruinbreedte (m)

as dwarsprofiel

gebouw/kunstwerk

afsluiting algemeen

O8401 OOSTPOLDERKREEK
(VHAG: 2814)
SINT-LAUREINS


Dwarsprofiel_66

DWARSPROFIELPLAN

Aangeduide kruinbreedtes zijn indicatief.

Opgemeten in: 2006

Opgemeten volgens bestek: L 2005 S 0005 X

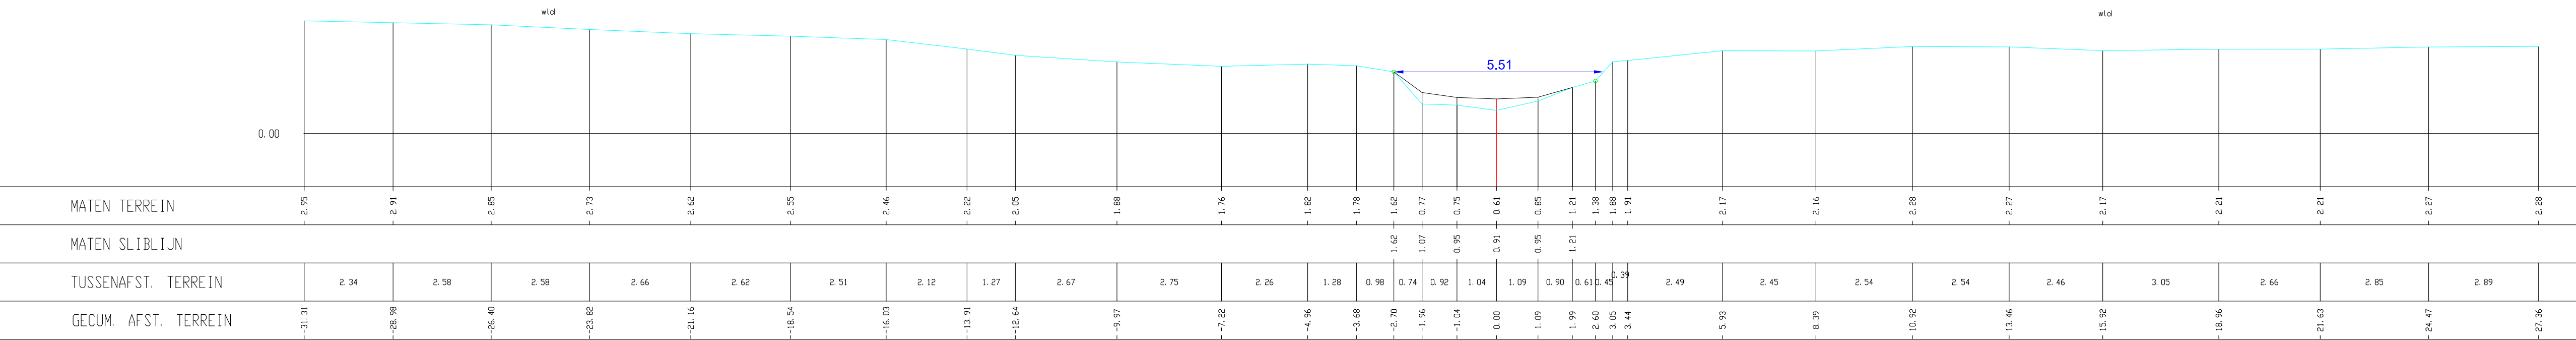

O8401_Oostpolderkreek_2814, Dwarsprofiel 066