

LEGENDE

- vaste bodem
- slibbodem
- kruinbreedte (m)
- as dwarsprofiel
- gebouw/kunstwerk
- afsluiting algemeen

O8401 OOSTPOLDERKREEK
(VHAG: 2814)
SINT-LAUREINS


Dwarsprofiel_72

DWARSPROFIELPLAN

Aangeduide kruinbreedtes zijn indicatief.

Opgemeten in: 2006

Opgemeten volgens bestek: L 2005 S 0005 X

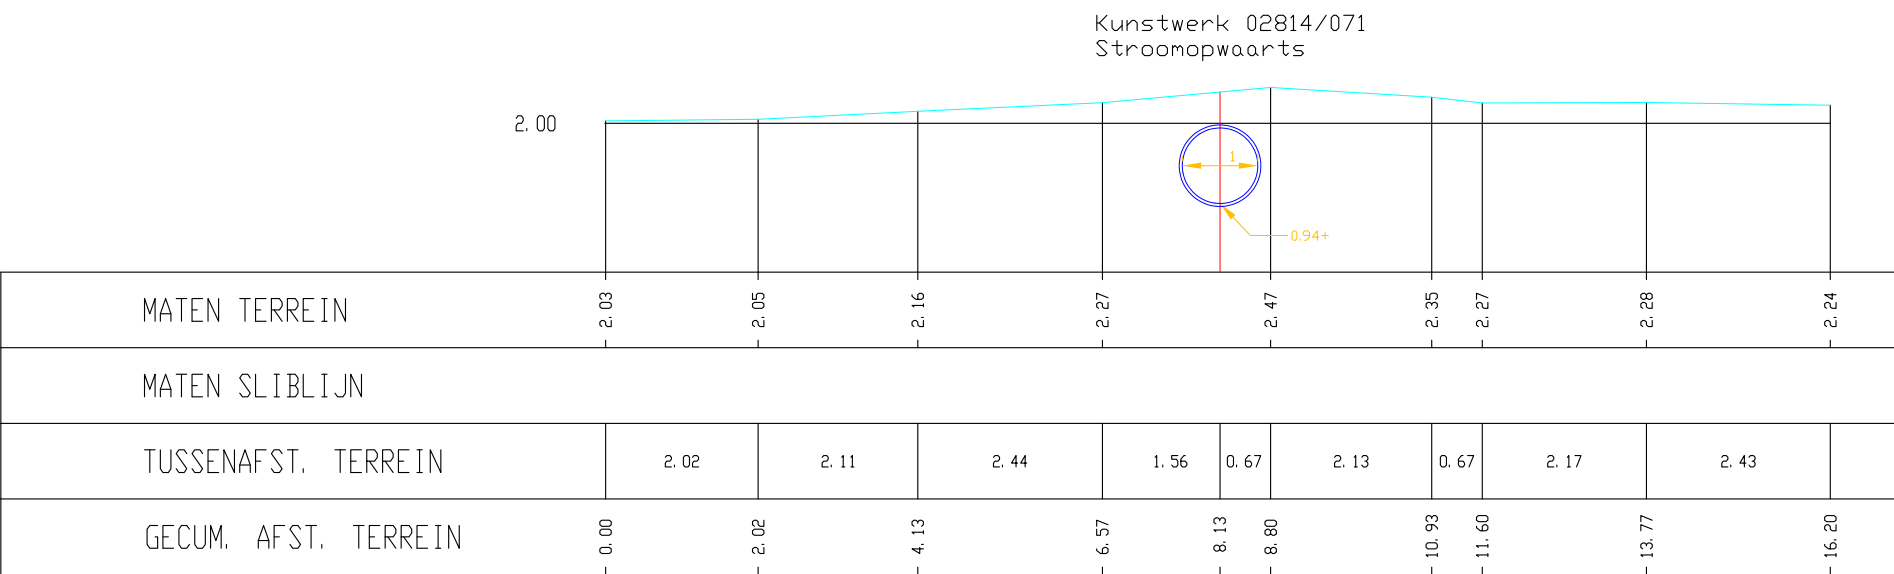

O8401_Oostpolderkreek_2814, Dwarsprofiel 072