LEGENDE

vaste bodem — 0.00 krumbreedte (m) — gebouw/kunstwerk

slikbodem — as dwarsprofiel — afsluiting algemeen

provincie Oost-Vlaanderen
Coupure Links 179 9000 GENT

Directie Leefmilieu
Dienst Integraal Waterbeleid

Provinciaal Administratief Centrum
Woodrow Wilsonplein 2 9000 Gent
e-mail : waterbeleid@oost-vlaanderen.be
tel : 09/267 78 00

O8401 OOSTPOLDERKREEK (VHAG: 2814) SINT-LAUREINS

Aangeduide kruinbreedtes zijn indicatief.

Dwarsprofiel_9

DWARSPROFIELPLAN

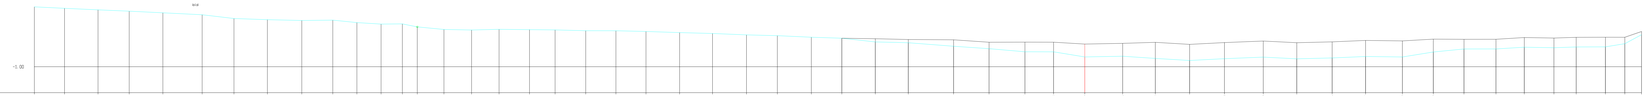

| | | |