

OS005 WATERLOOP ZONDER NAAM

(VHAG: 4121)

BEVEREN

Dwarsprofiel_71


DWARSPROFIELPLAN

Kruinbreedtes zijn indicatief.

Opgemeten in: april 2017

Opgemeten volgens bestek: M-05-001

LEGENDE

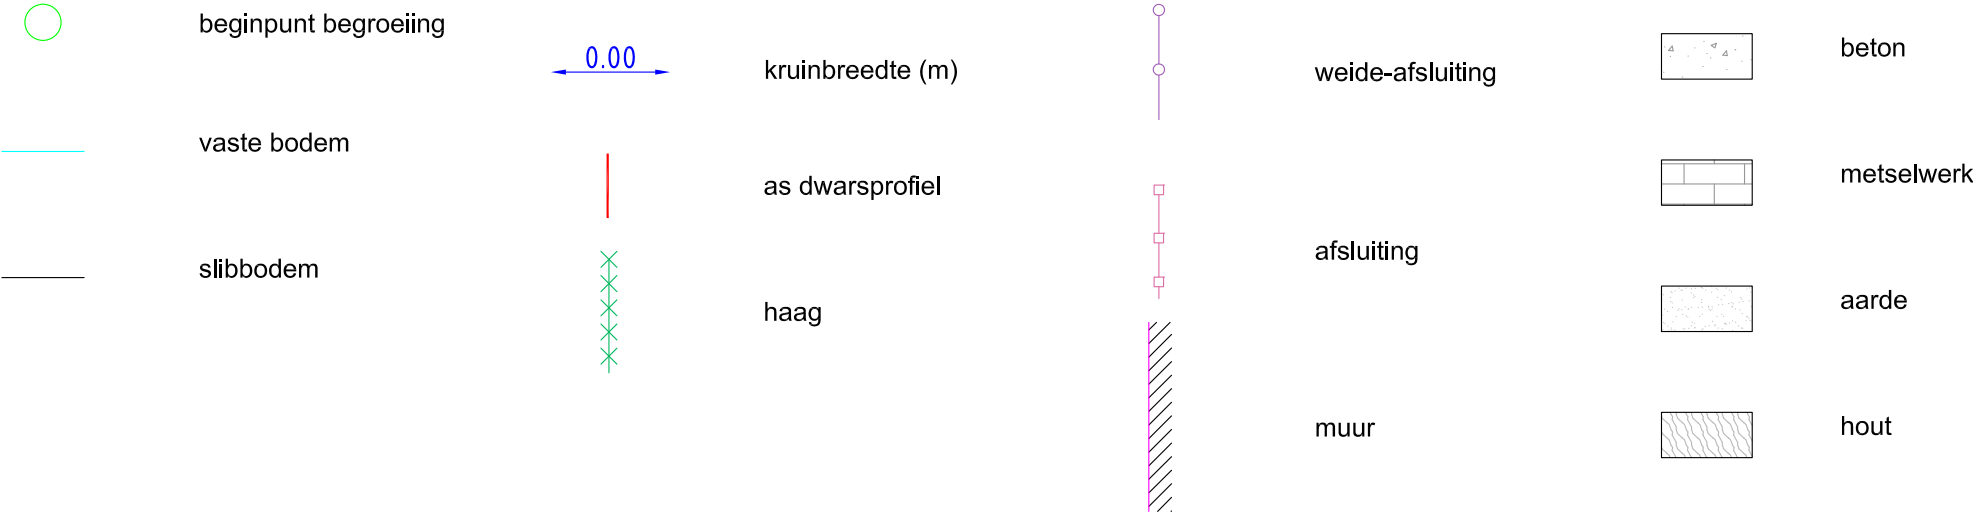

DWARSPROFIEL 71

Km 2306.53m
Hsch 1/100
Lsch 1/100
Vvlak 8.00 T.A.W

