

OS005 WATERLOOP ZONDER NAAM

(VHAG: 4121)

BEVEREN

Dwarsprofiel_93


DWARSPROFIELPLAN

Kruinbreedtes zijn indicatief.

Opgemeten in: april 2017

Opgemeten volgens bestek: M-05-001

LEGENDE

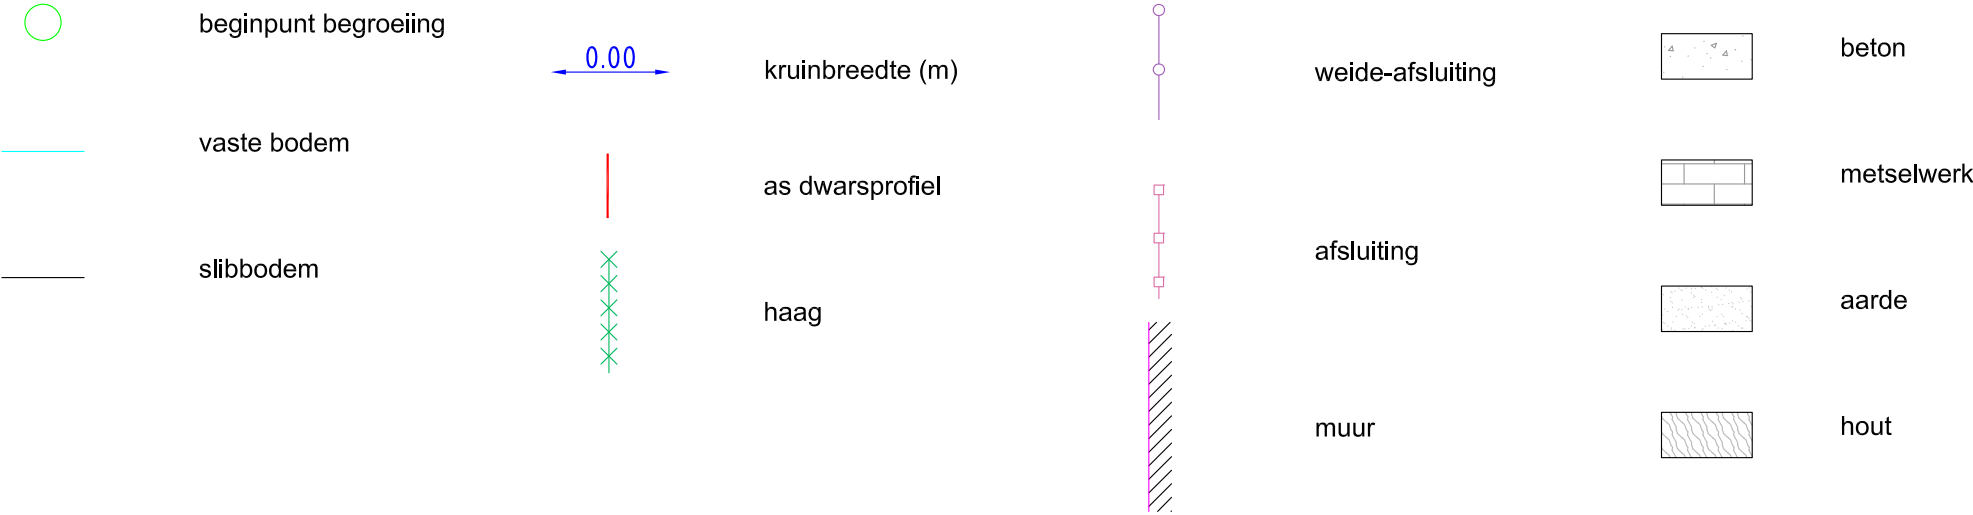

DWARSPROFIEL 93

Km 2864.88m
Hsch 1/100
Lsch 1/100
Vvlak 9.00 T.A.W

