

OS007 ZWALUWBEEK (VHAG: 3617)
KRUIBEKE

Dwarsprofiel_125


DWARSPROFIELPLAN

Aangeduide kruinbreedtes zijn indicatief.

Opgemeten in: augustus/november 2013

Opgemeten volgens bestek: TO 2012-01


LEGENDE

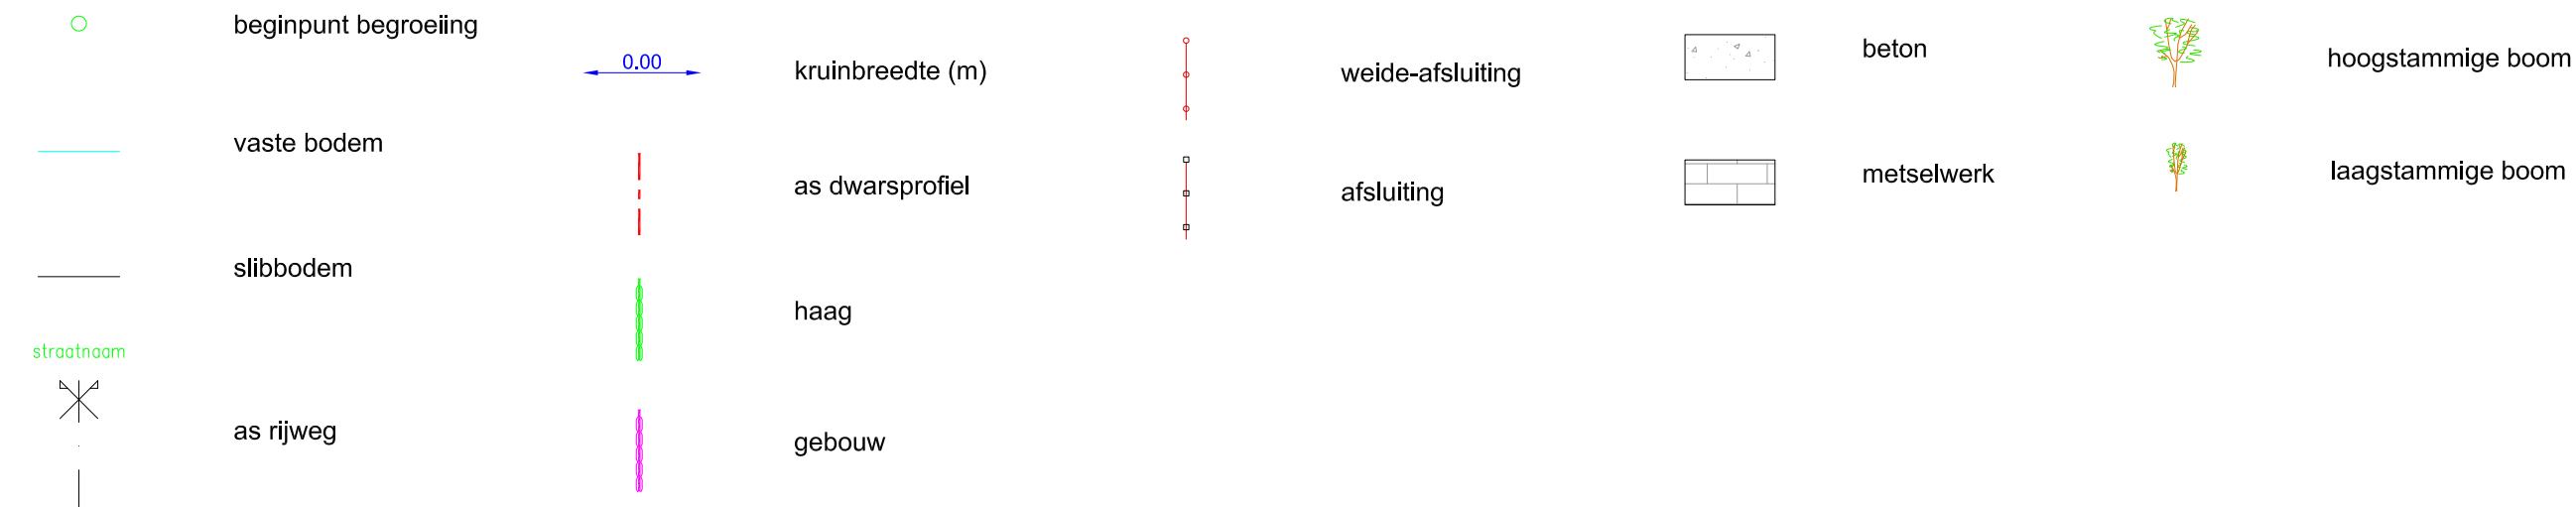

S.007/3617/KNW 3 stroomopwaarts

DWARSPROFIEL 125

Km	953.97m
Hsch	1/100
Lsch	1/100
Vvlak	6.00 T.A.W.

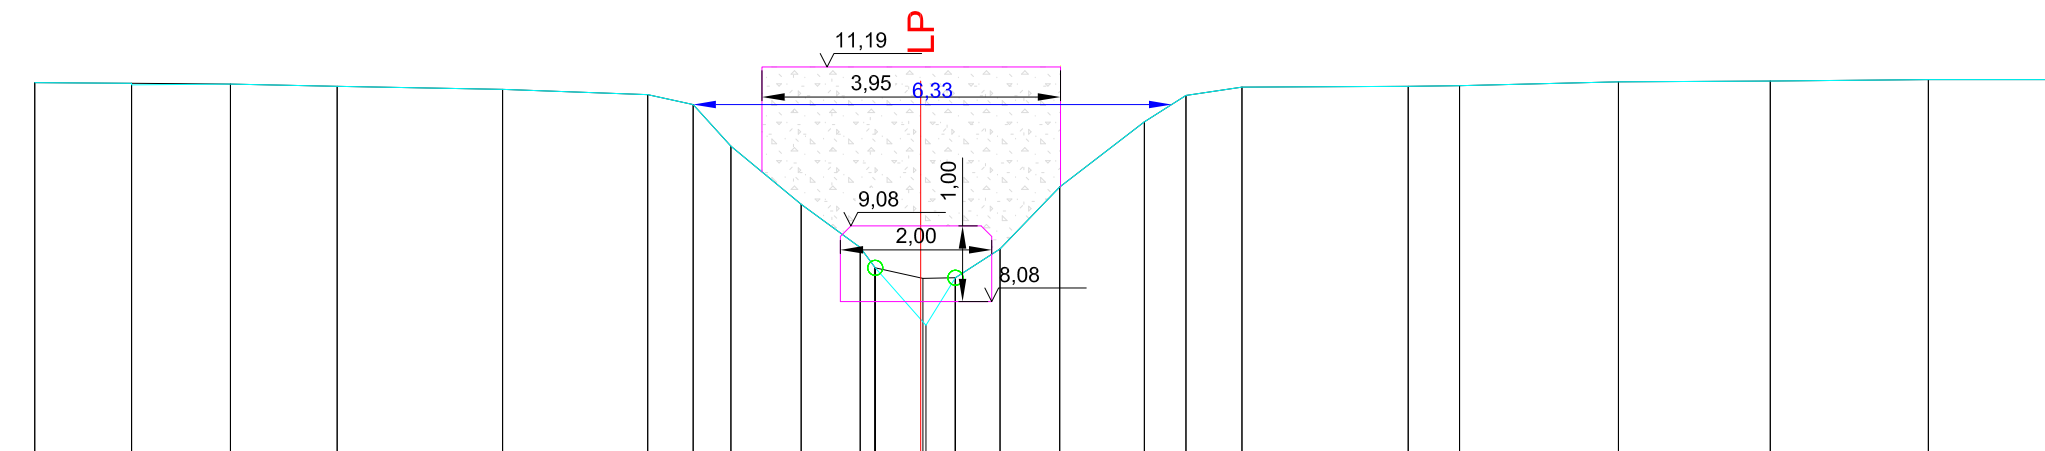[illegible]