

OS011 BARBIERBEEK (VHAG: 3109)
KRUIBEKE/TEMSE

Dwarsprofiel_173


DWARSPROFIELPLAN

Aangeduide kruinbreedtes zijn indicatief.

Opgemeten In: 2001

Opgemeten volgens bestek: onbekend

LEGENDE

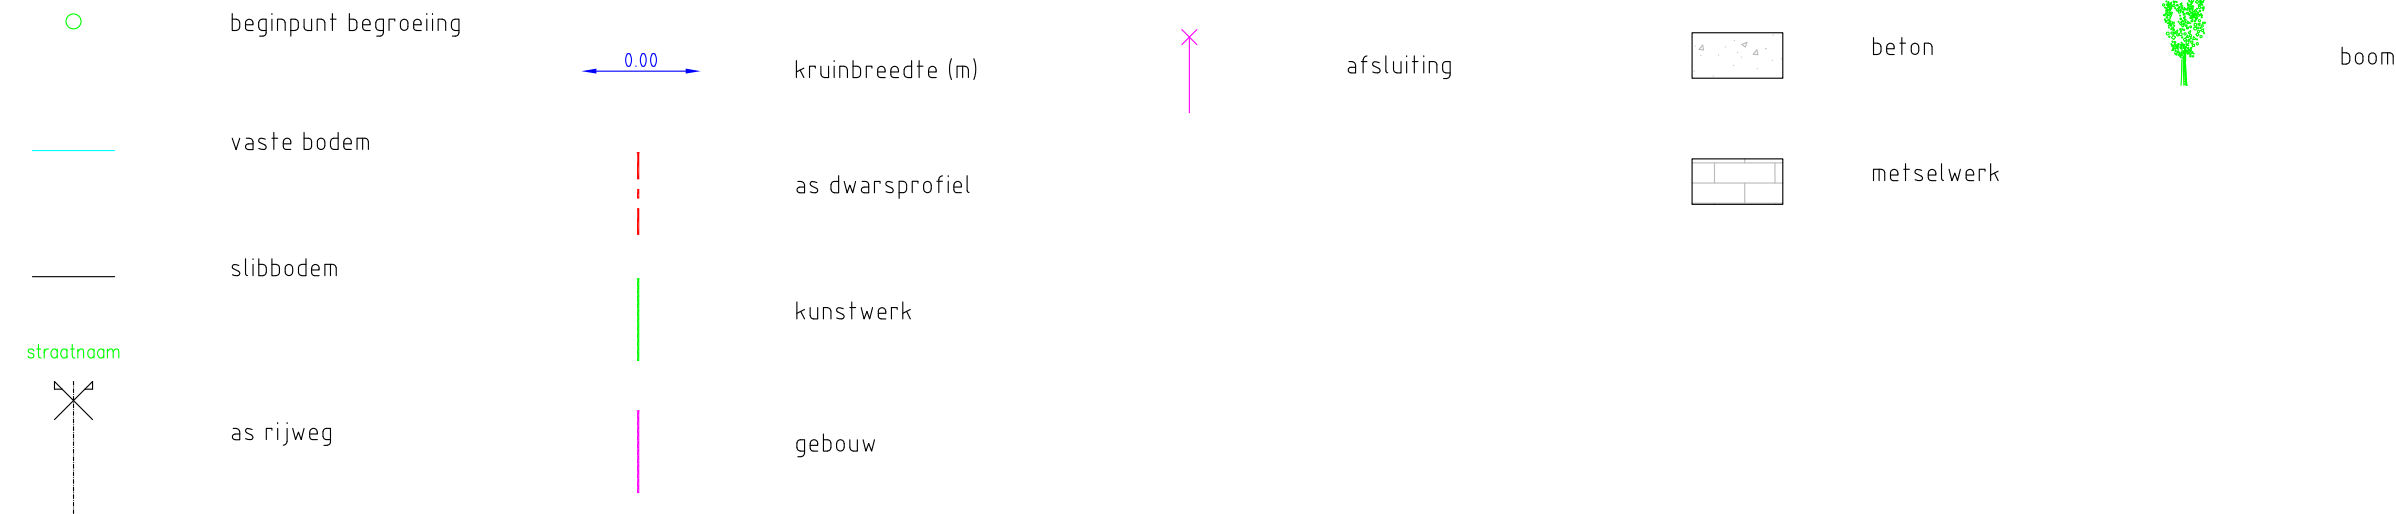

DWARSPROFIEL 173

Hsch 1/100
Lsch 1/100
Vvlak 3.00 T.A.W.

