provincie Oost-Vlaanderen
Gouvernementstraat 1 9000 GENT
Directie Leefmilieu
Dienst Integraal Waterbeleid
Provinciaal Administratief Centrum
Woodrow Wilsonplein 2, 9000 Gent
e-mail : waterbeleid@oost-vlaanderen.be
tel : 09-267 76 00

OS011 BARBIERBEEK (VHAG: 3109) KRUIBEKE/TEMSE

Dwarsprofiel_206

DWARSPROFIELPLAN

Aangeduide kruinbreedtes zijn indicatief.

Opgemeten in: 2001

Opgemeten volgens bestek: onbekend

LEGENDE

- beginpunt begroeiing
- vaste bodem
- slibbodem
- straatnaam — as rijweg
- 0.00 — kruinbreedte (m)
- as dwarsprofiel
- kunstwerk
- gebouw
- afsluiting
- beton
- metselwerk
- boom

DWARSPROFIEL 206

Hsch 1/100
Lsch 1/100
Vvlak 5.00 T.A.W.

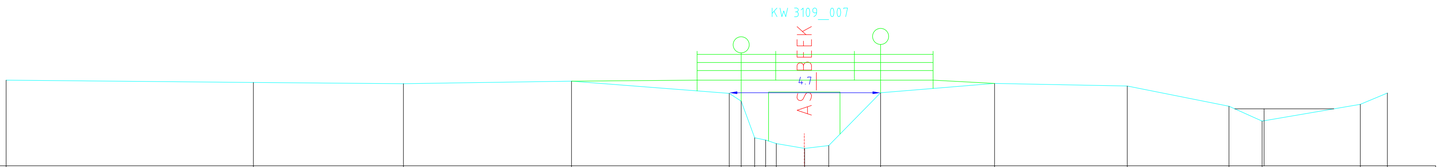

BODEMPEIL	7.66	7.59	7.55	7.63	7.25	7.01	5.87	5.80	5.69	5.54	5.63	7.27	7.56	7.48	6.85	6.39	6.91	7.26						
SLIBBODEM																6.77								
CUMULAFSTAND	0.00	7.68	12.34	17.56	22.46	22.83	23.35	23.59	23.92	24.79	24.80	25.55	27.16	30.70	34.82	37.98	39.01	42.06	42.90					
TUSSENAFSTAND		7.68	4.66	5.22	4.90	0.37	0.52	0.34	0.33	0.87	0.01	0.75	1.61	3.54	4.12	3.16	1.03	3.05	0.84					