

OS011 BARBIERBEEK (VHAG: 3109)  
KRUIBEKE/TEMSE

Dwarsprofiel\_254


## DWARSPROFIELPLAN

**Aangeduide kruinbreedtes zijn indicatief.**

**Opgemeten in: 2001**

**Opgemeten volgens bestek: onbekend**

## LEGENDE

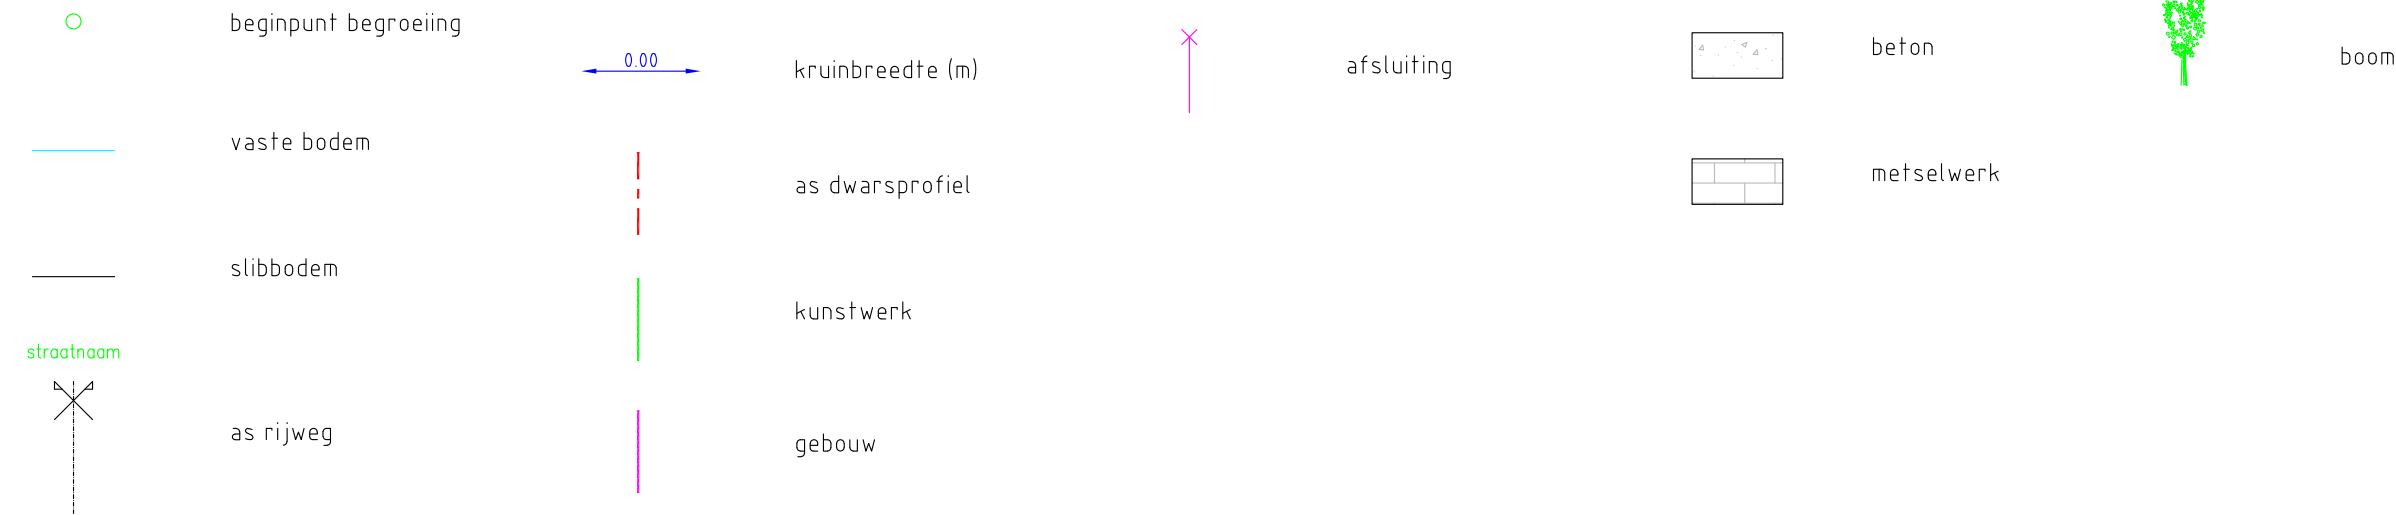

## DWARSPROFIEL 254

Hsch 1/100  
Lsch 1/100  
Vvlak 7.00 T.A.W.

