

OS011 BARBIERBEEK (VHAG: 3109)
KRUIBEKE/TEMSE

Dwarsprofiel_295


DWARSPROFIELPLAN

Aangeduide kruinbreedtes zijn indicatief.

Opgemeten in: 2001

Opgemeten volgens bestek: onbekend

LEGENDE

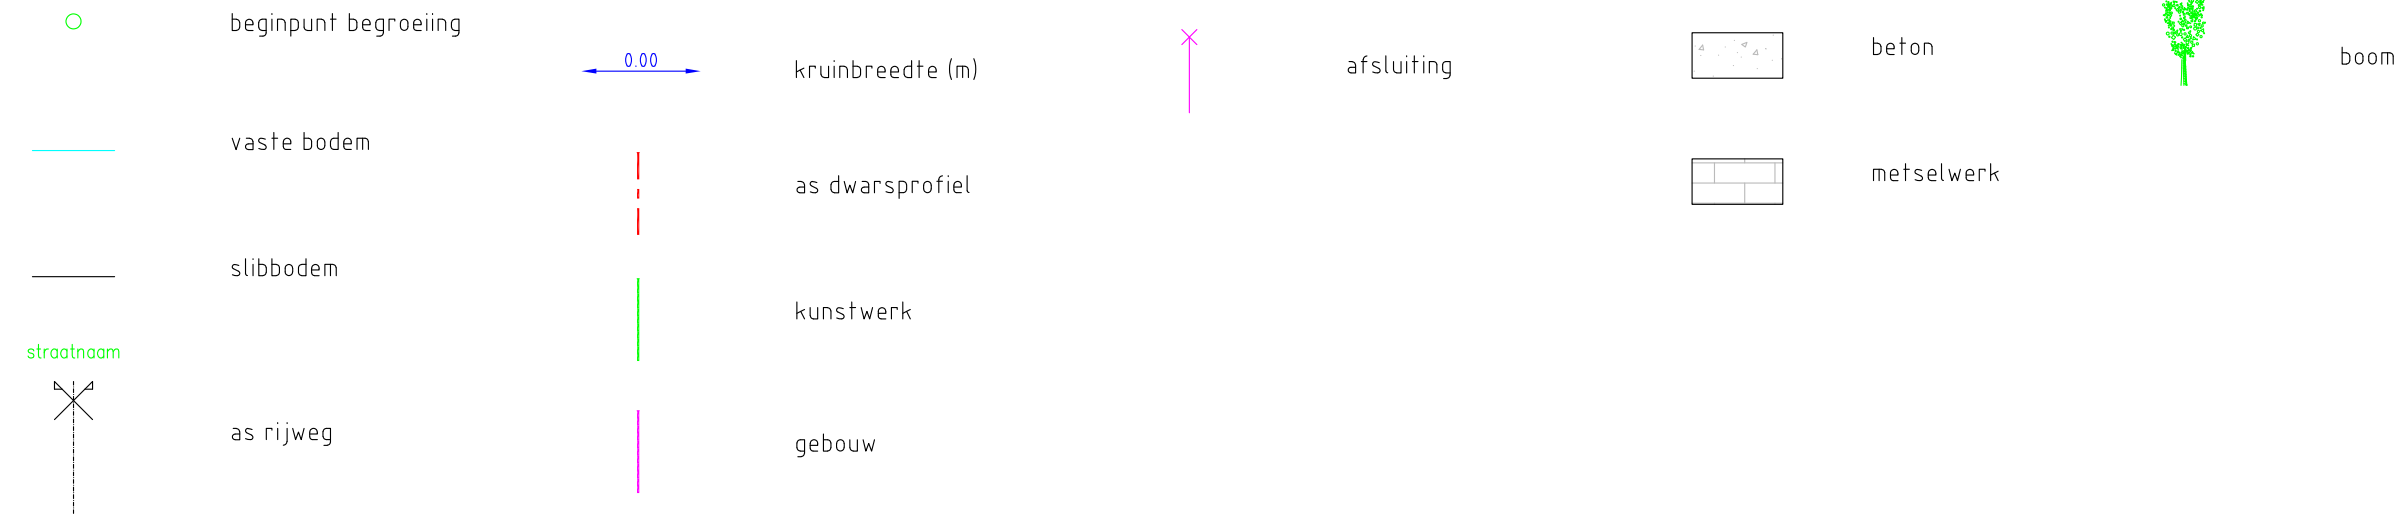

DWARSPROFIEL 295

Hsch 1/100
Lsch 1/100
Vvlak 10.00 T.A.W.

