

OS011 BARBIERBEEK (VHAG: 3109)

KRUIBEKE/TEMSE

Dwarsprofiel_302

DWARSPROFIELPLAN

Aangeduide kruinbreedtes zijn indicatief.

Opgemeten in: 2001

Opgemeten volgens bestek: onbekend

LEGENDE

beginpunt begroeiing

vaste bodem

slibbodem

strootnoom

as rijweg

0.00

kruinbreedte (m)



as dwarsprofiel



kunstwerk



gebouw



afsluiting



beton




metselwerk



boom

DWARSPROFIEL 302

Hsch 1/100
Lsch 1/100
Vvlak 10.00 T.A.W.

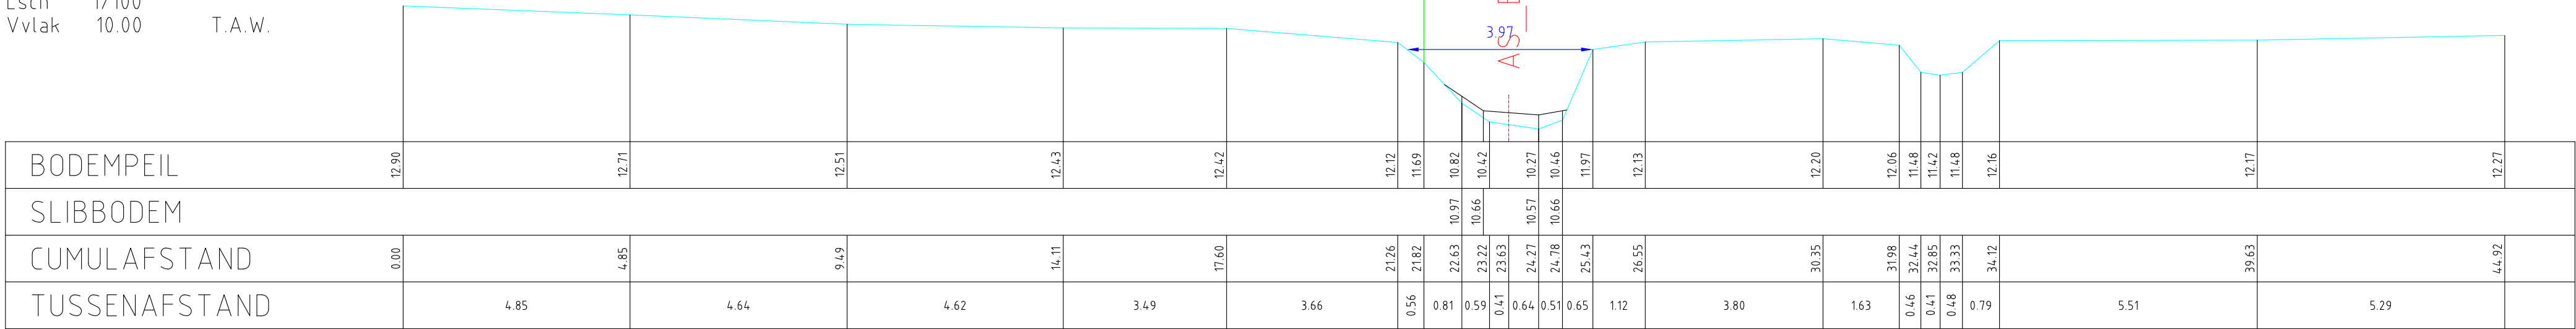

KW 3109_018