

OS011 BARBIERBEEK (VHAG: 3109)

KRUIBEKE/TEMSE

Dwarsprofiel_327

DWARSPROFIELPLAN

Aangeduide kruinbreedtes zijn indicatief.


Opgemeten in: 2001

Opgemeten volgens bestek: onbekend



DWARSPROFIEL 327

Hsch 1/100
Lsch 1/100
Vvlak 11.00 T.A.W.

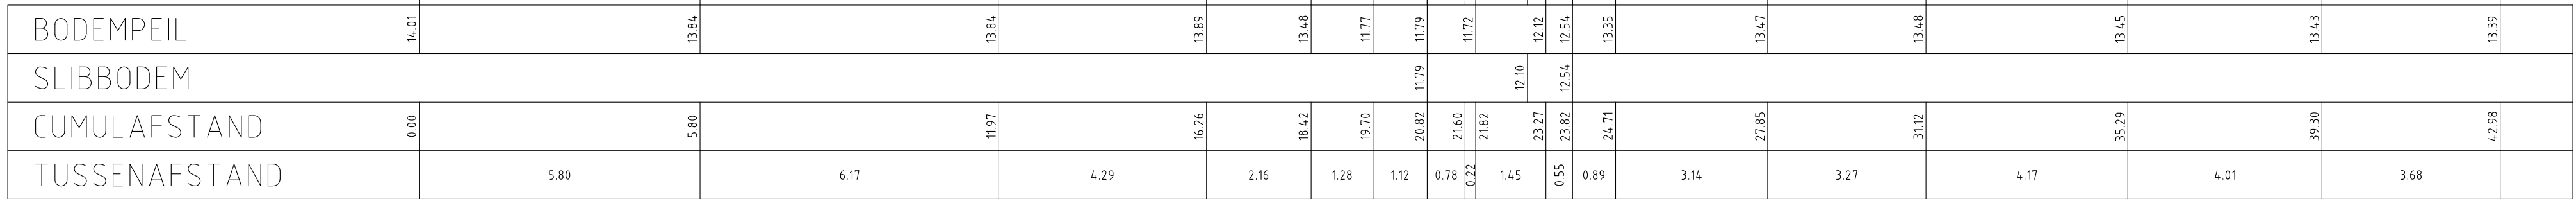

KW 3109_022