

OS011 BARBIERBEEK (VHAG: 3109)

KRUIBEKE/TEMSE


Dwarsprofiel_359

DWARSPROFIELPLAN

Aangeduide kruinbreedtes zijn indicatief.

Opgemeten in: 2001

Opgemeten volgens bestek: onbekend

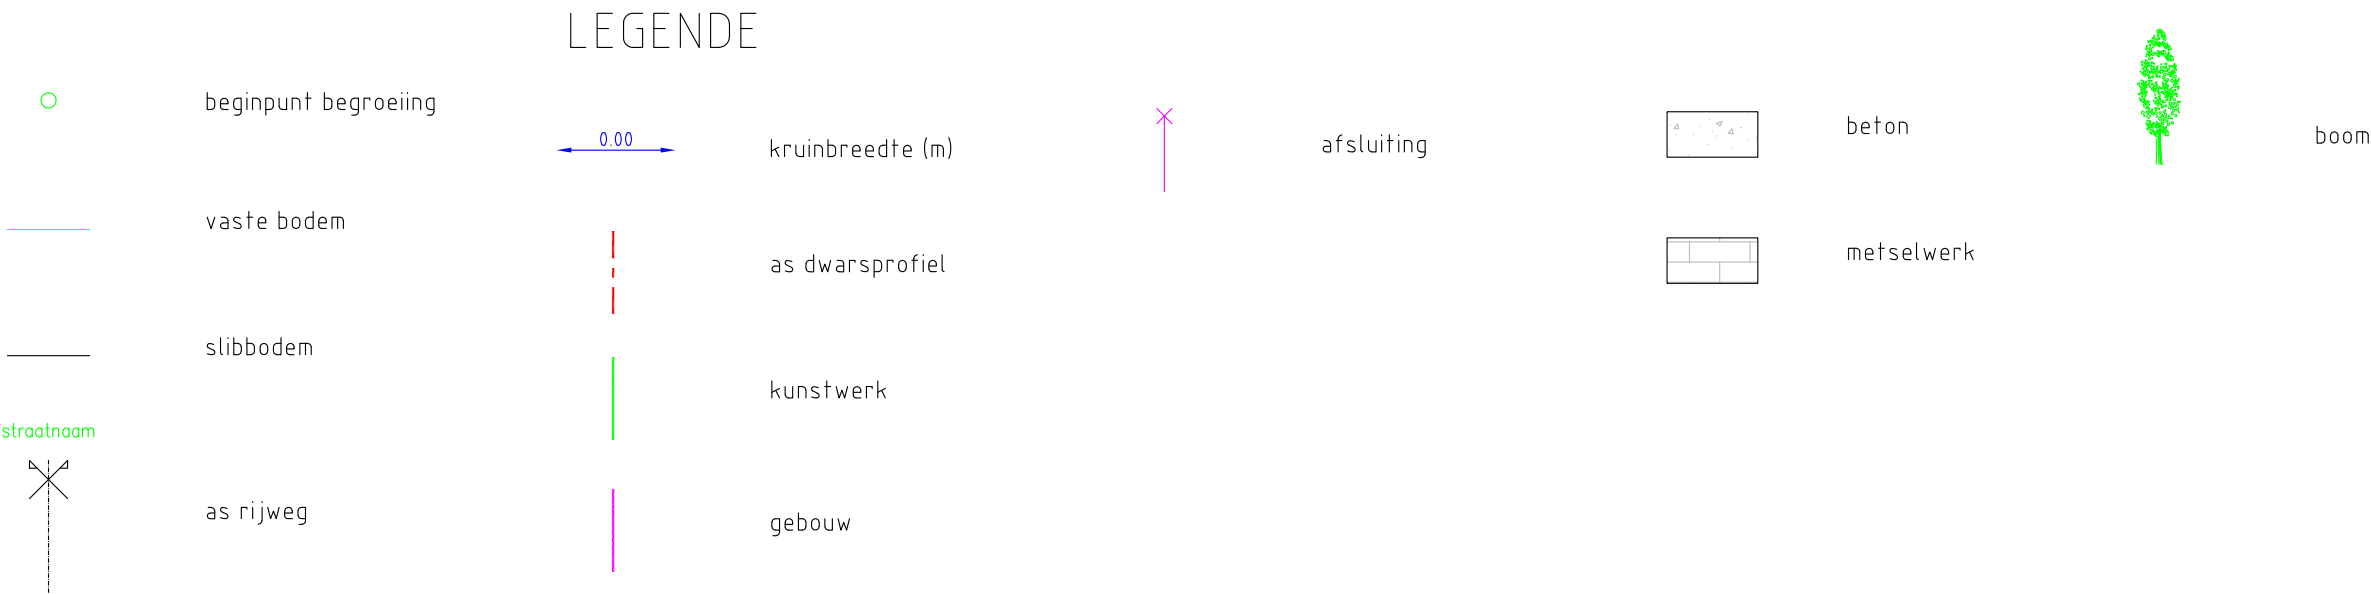

DWARSPROFIEL 359

Hsch 1/100
Lsch 1/100
Vvlak 13.00 T.A.W.

BODEMPEIL	16.00	15.71	15.20	14.29	13.86	13.99	15.27	15.70	
SLIBBODEM				14.29	13.96	13.99			
CUMULAFSTAND	0.00	0.97	1.78	2.20	3.33	3.50	4.34	5.16	5.80
TUSSENAFSTAND		0.97	0.81	0.42	1.13	0.17	0.84	0.82	0.64