

OS011 BARBIERBEEK (VHAG: 3109)
KRUIBEKE/TEMSE

Dwarsprofiel_384


DWARSPROFIELPLAN

Aangeduide kruinbreedtes zijn indicatief.

Opgemeten in: 2001

Opgemeten volgens bestek: onbekend

LEGENDE

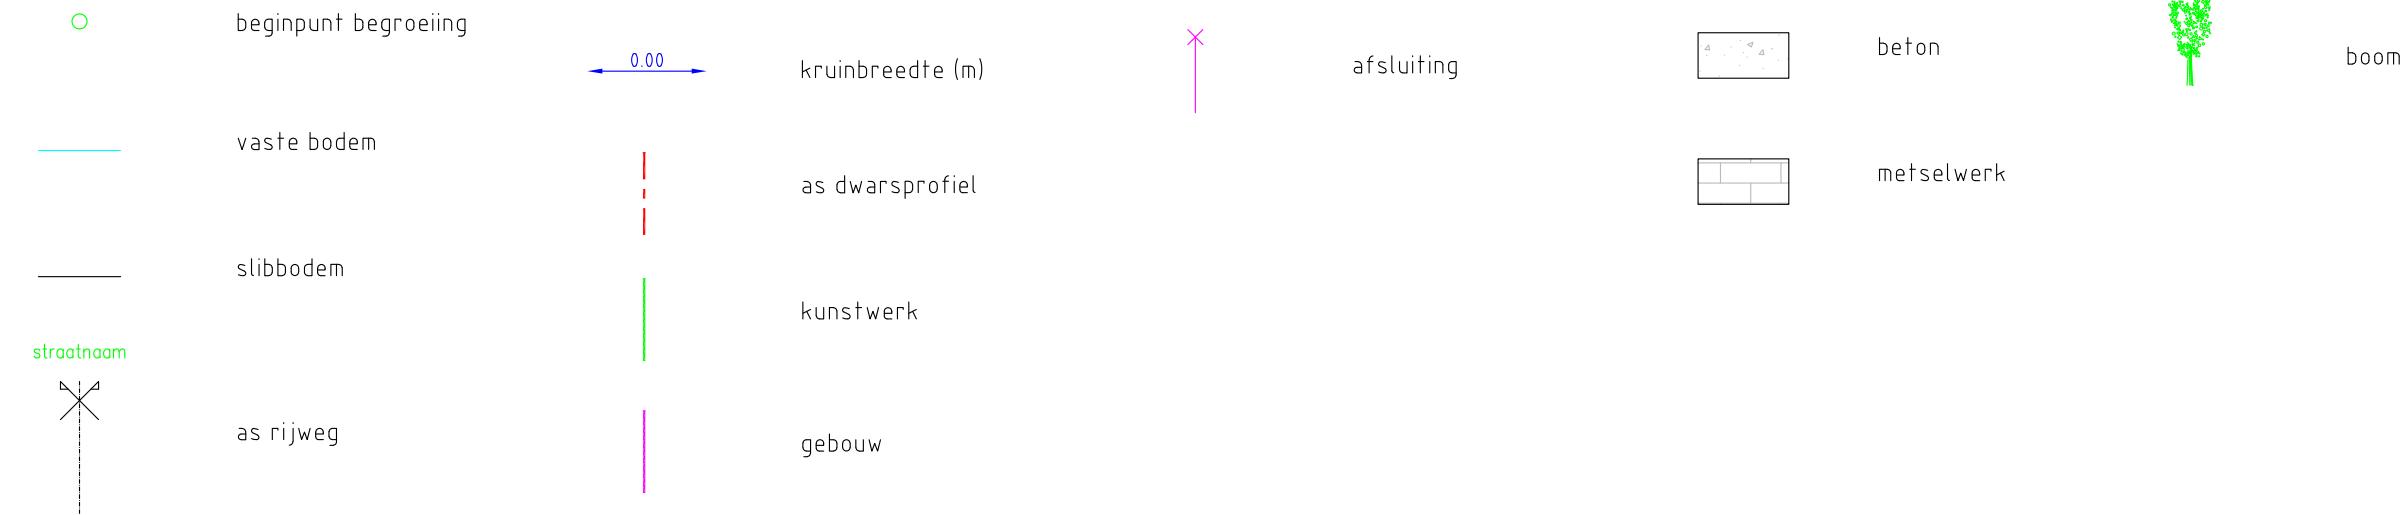

DWARSPROFIEL 384

Hsch	1/100	
Lsch	1/100	
Vvlak	15.00	T.A.W.

