

OS011 BARBIERBEEK (VHAG: 3109)
KRUIBEKE/TEMSE

Dwarsprofiel_399


DWARSPROFIELPLAN

Aangeduide kruinbreedtes zijn indicatief.

Opgemeten in: 2001

Opgemeten volgens bestek: onbekend

LEGENDE

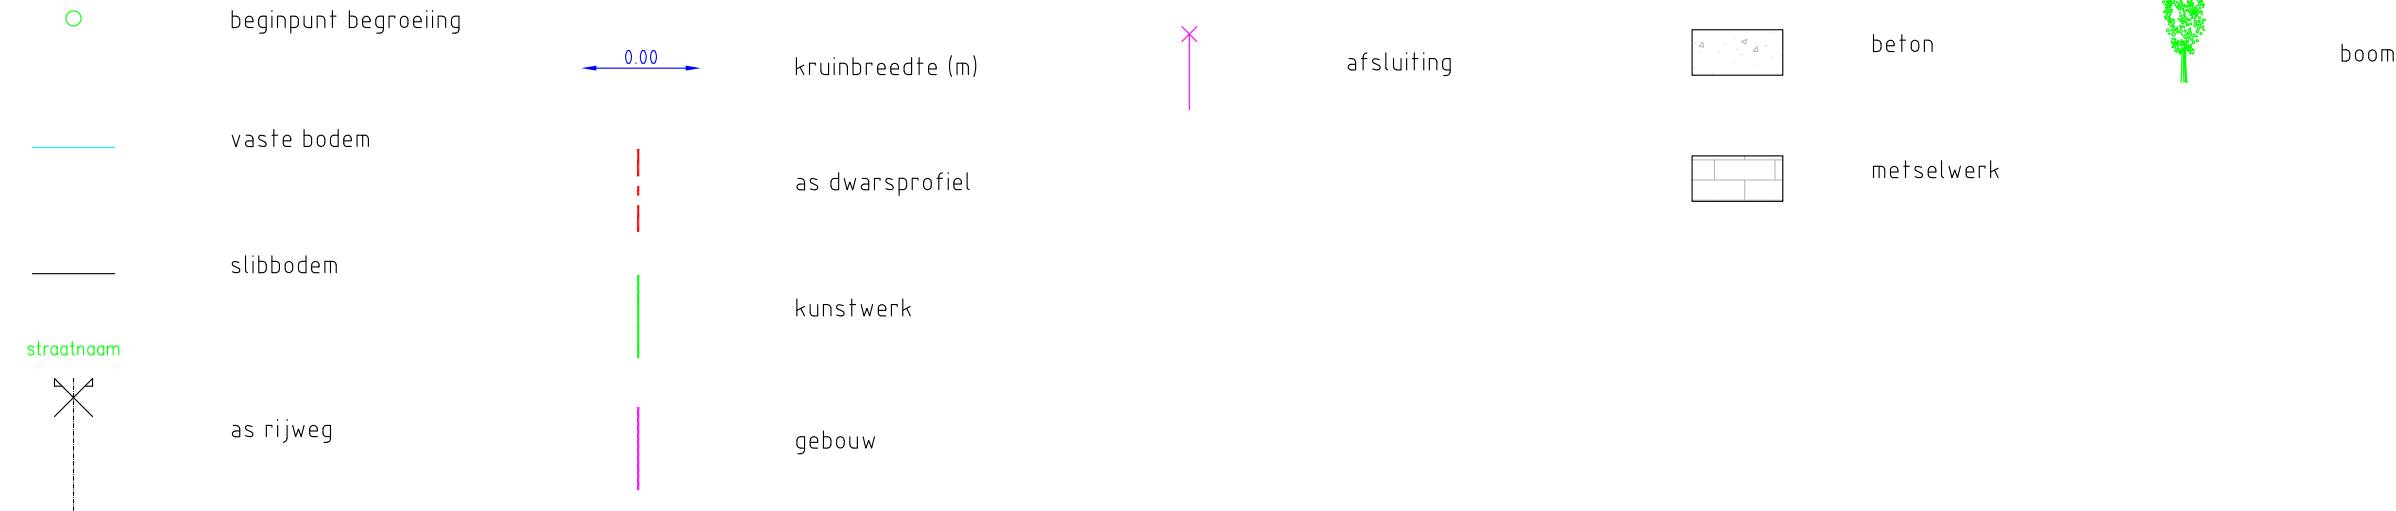

DWARSPROFIEL 399

Hsch	1/100	
Lsch	1/100	
Vvlak	16.00	T.A.W.

