


## Dwarsprofiel\_25

## DWARSPROFIELPLAN

**Aangeduide kruinbreedtes zijn indicatief.**

## LEGENDE

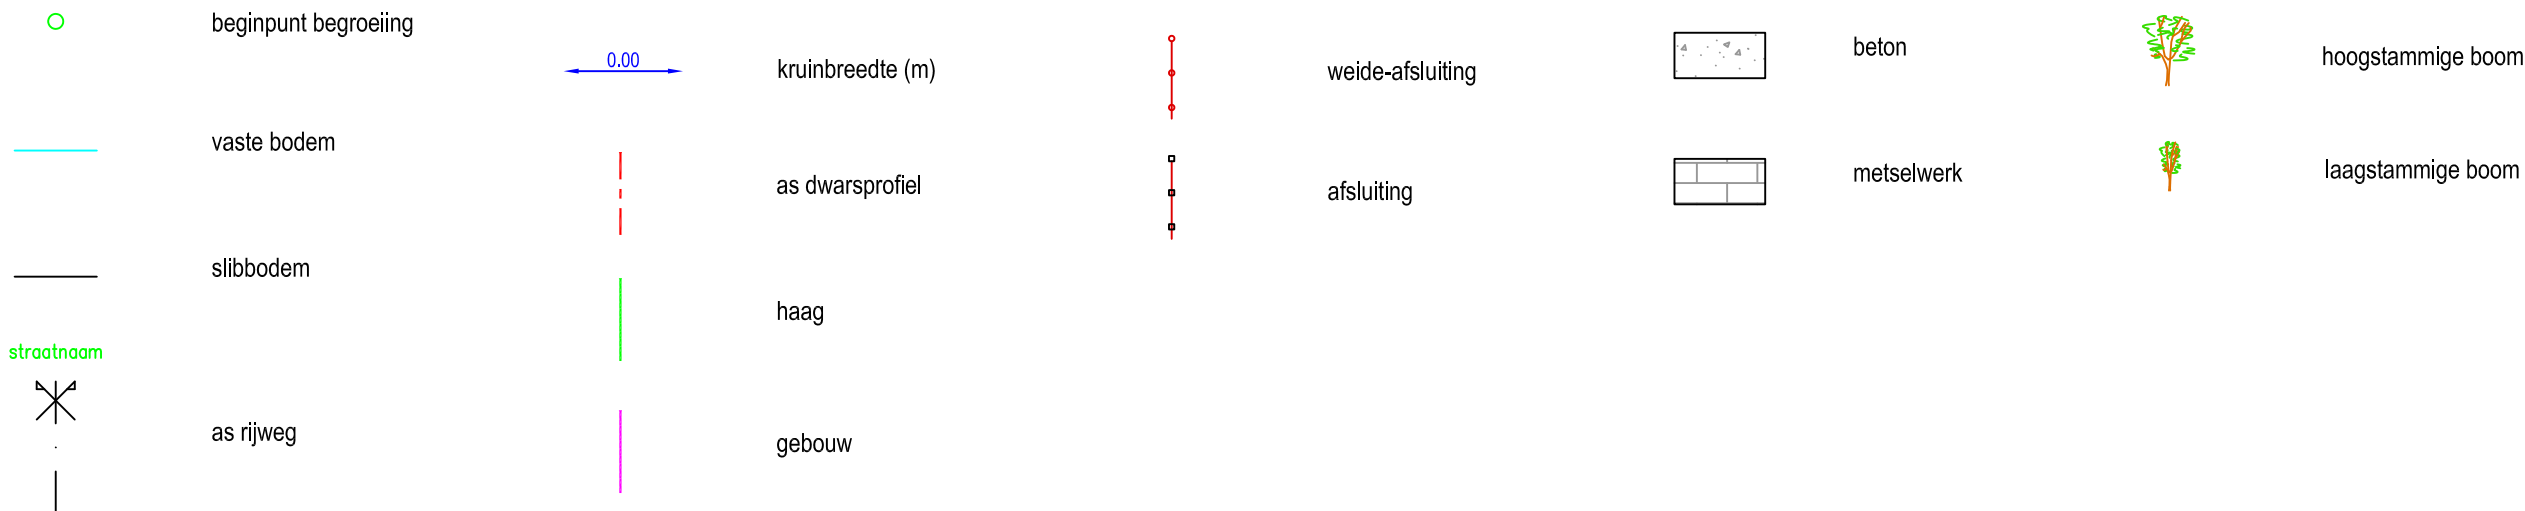

## DWARSPROFIEL 25

|       |             |
|-------|-------------|
| Km    | 982.42m     |
| Hsch  | 1/100       |
| Lsch  | 1/100       |
| Vvlak | 2.00 T.A.W. |

