


DWARSPROFIEL 57

Km	2441.33m
Hsch	1/100
Lsch	1/100
Vvlak	8.00 T.A.W.

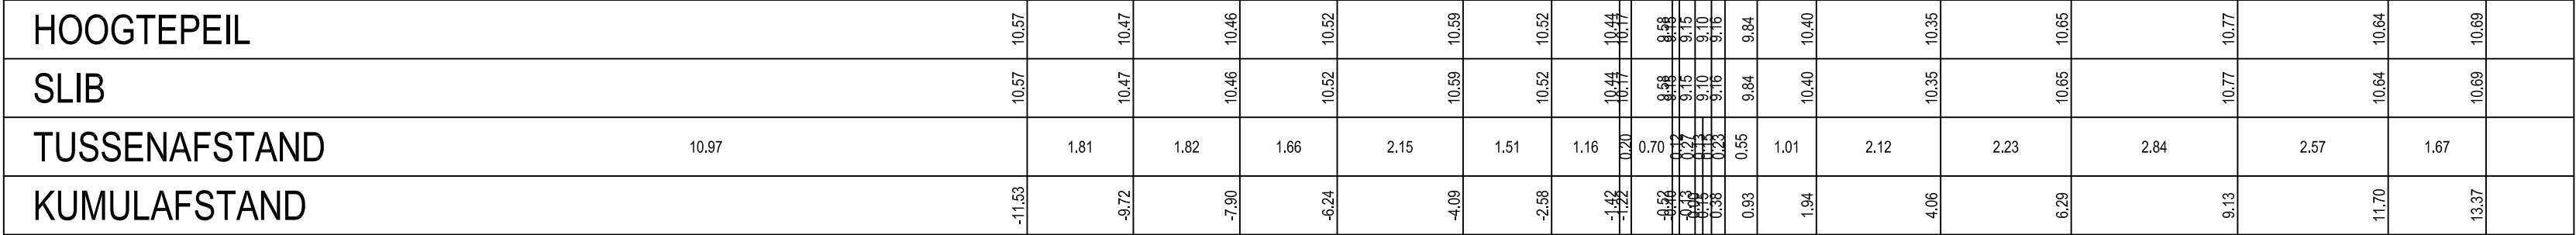

Aangeduide kruinbreedtes zijn indicatief.