tecon landmeters-experten

provincie Oost-Vlaanderen
Gouvernementstraat 1 9000 GENT
Directie Leefmilieu
Dienst Integraal Waterbeleid
Provinciaal Administratief Centrum
Woodrow Wilsonplein 2, 9000 Gent
e-mail : waterbeleid@oost-vlaanderen.be
tel : 09-267 76 00

OS030e GEEN NAAM
(VHAG: 3418)
TEMSE

OPM_OS030e_2020_Dwarsprofiel_DA20-2

DWARSPROFIELPLAN

Aangeduide kruinbreedtes zijn indicatief.

Opgemeten in: Maart 2020

Opgemeten volgens bestek: TO2019-01bis

LEGENDE

- vaste bodem
- slibbodem
- oeoversterking
- 0.00 kruinbreedte (m)
- as dwarsprofiel
- haag
- gebouw
- STRAATNAAM straatnaam
- weide-afsluiting
- afsluiting
- AV beginpunt verharding
- BO beginpunt Onverharde weg
- beginpunt begroeiing
- beginpunt Oeversterking
- Hoogstammige boom
- Laagstammige boom
- schanskorven
- steenstorting
- prefab elementen
- beton
- metselwerk in diverse materialen
- erosiewerend weefsel
- gefixeerde steenbestorting
- houtmatten
- A andere
- DP damplanken
- Bt betuining
- PB palen bordage

DWARSPROFIEL DA20-2

Hsch 1/100
Lsch 1/100
Vvlak -1.00 T.A.W.

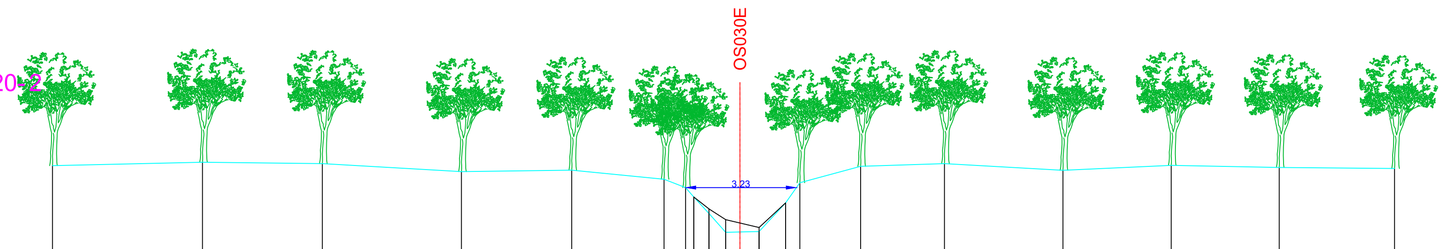

HOOGTEPEIL	1.58	1.68	1.64	1.41	1.45	1.18	0.84	0.67	0.19	-0.36	-0.34	0.60	1.08	1.56	1.64	1.44	1.59	1.53	1.50
SLIB								0.67	0.32	0.01	-0.22	-0.50							
TUSSENAFSTAND	0.56	4.37	3.49	4.05	3.21	2.69	0.63	0.24	0.44	0.49	0.41	0.55	0.77	0.41	1.77	2.44	3.45	3.15	3.14	3.36
KUMULAFSTAND	-20.02	-15.65	-12.16	-8.11	-4.90	-2.21	-1.58	-1.34	-0.90	-0.41	0.00	0.55	1.33	1.74	3.51	5.95	9.40	12.56	15.70	19.06