


DWARSPROFIELPLAN

Dwarsprofiel_125

LEGENDE

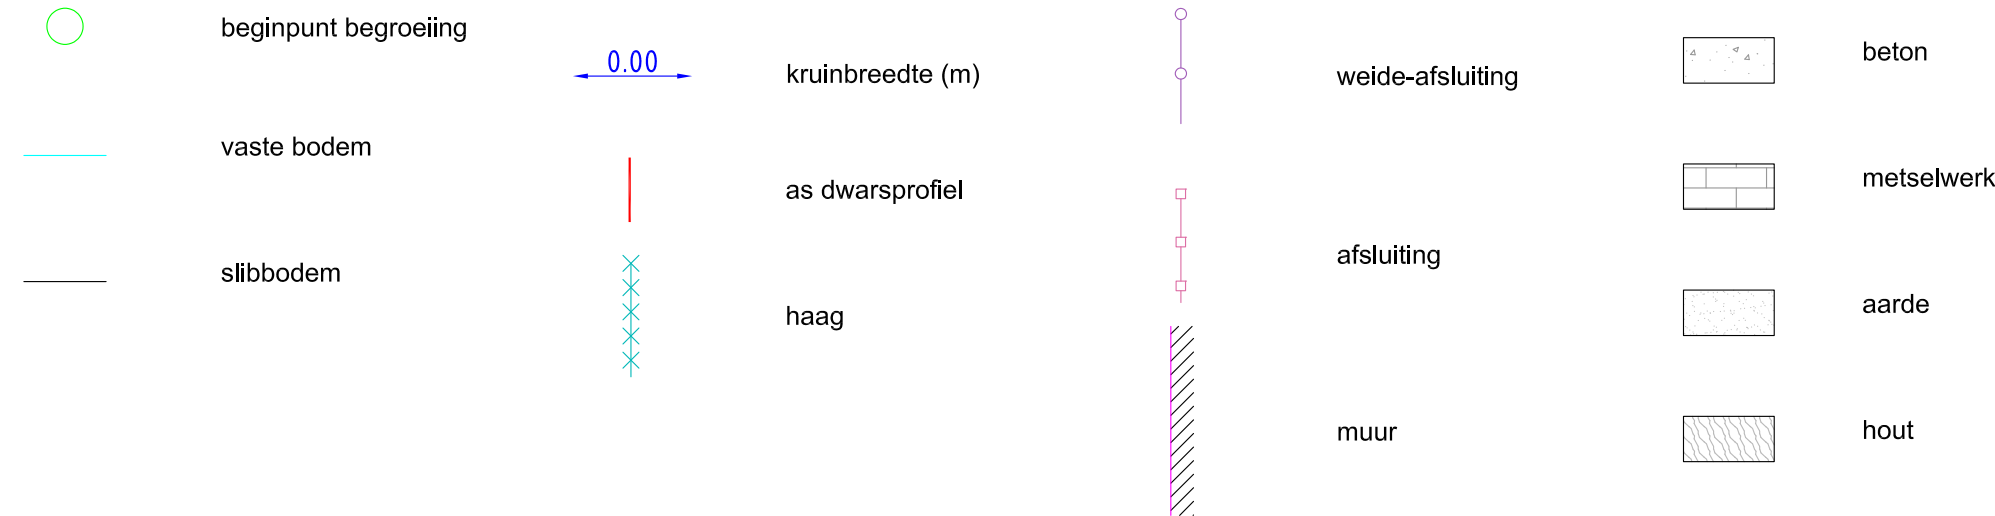

Km	845.92m
Hsch	1/100
Lsch	1/100
Vvlak	2.00 T.A.W

