

OS051 DIJKGRACHT

(VHAG: 4105)

BEVEREN

Dwarsprofiel_211


DWARSPROFIELPLAN

Kruinbreedtes zijn indicatief.

Opgemeten in: april 2017

Opgemeten volgens bestek: M-05-001

LEGENDE

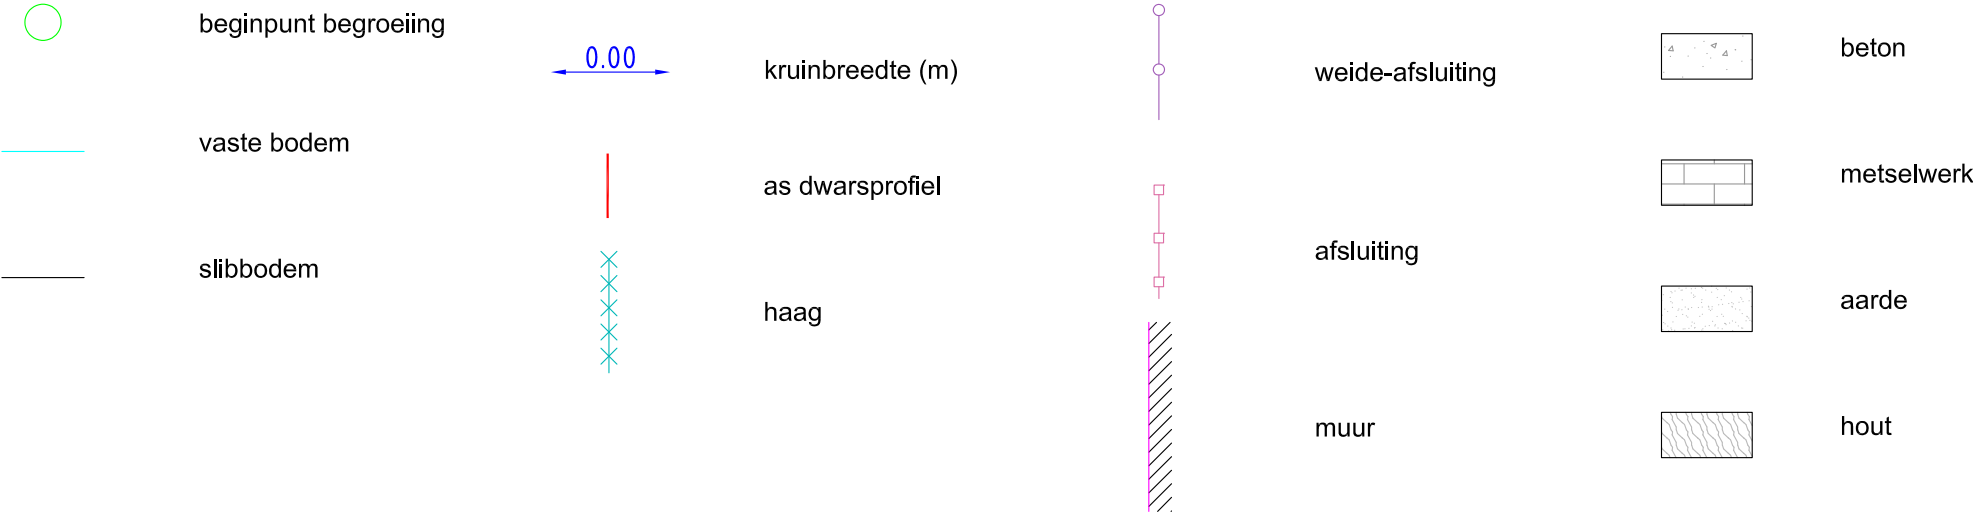

DWARSPROFIEL 211

Km 3677.32m
Hsch 1/100
Lsch 1/100
Vvlak 7.00 T.A.W

