


DWARSPROFIELPLAN

Dwarsprofiel_252

Kruinbreedtes zijn indicatief.

LEGENDE

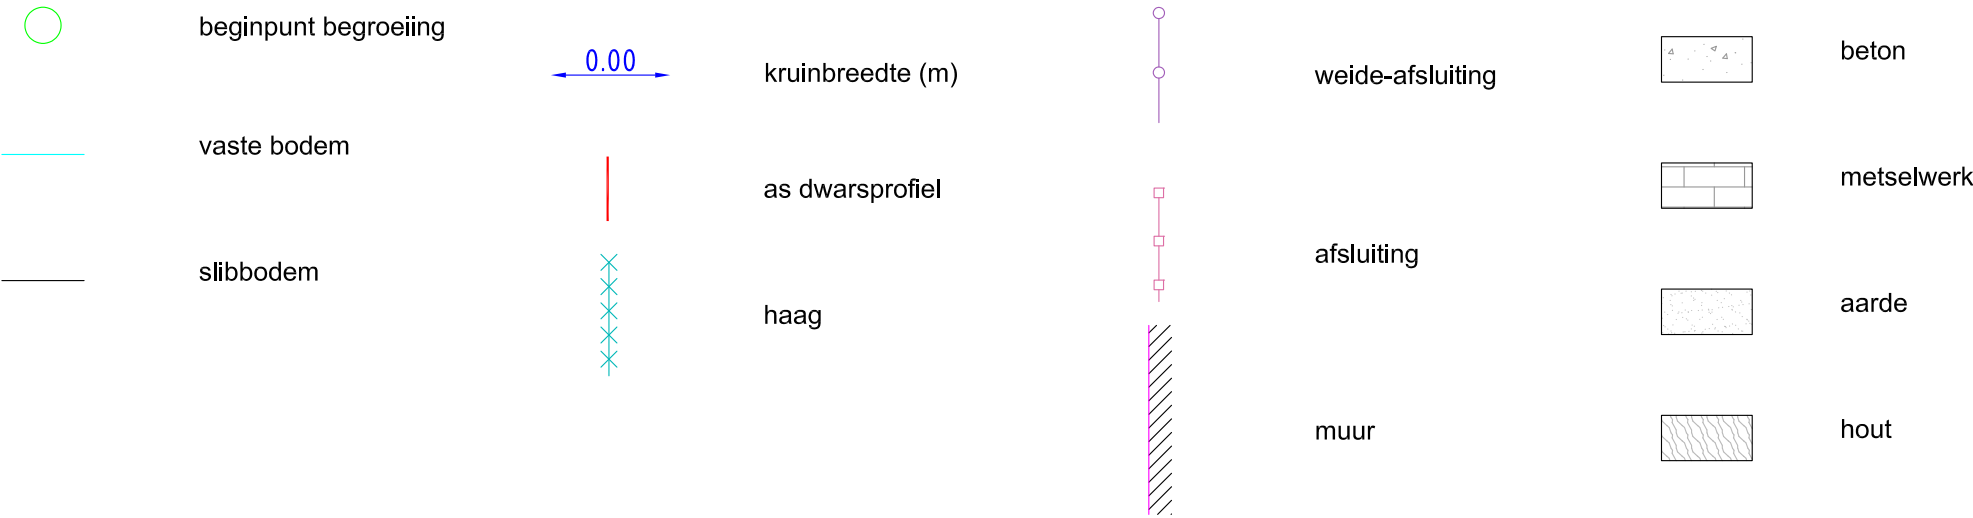

Km	4820.73m
Hsch	1/100
Lsch	1/100
Vvlak	9.00 T.A.W

