


DWARSPROFIELPLAN

Kruinbreedtes zijn indicatief.

	beginpunt begroeiing		kruinbreedte (m)		weide-afsluiting		beton
	vaste bodem		as dwarsprofiel		afsluiting		metselwerk
	slibbodem		haag		afsluiting		aarde
					muur		hout

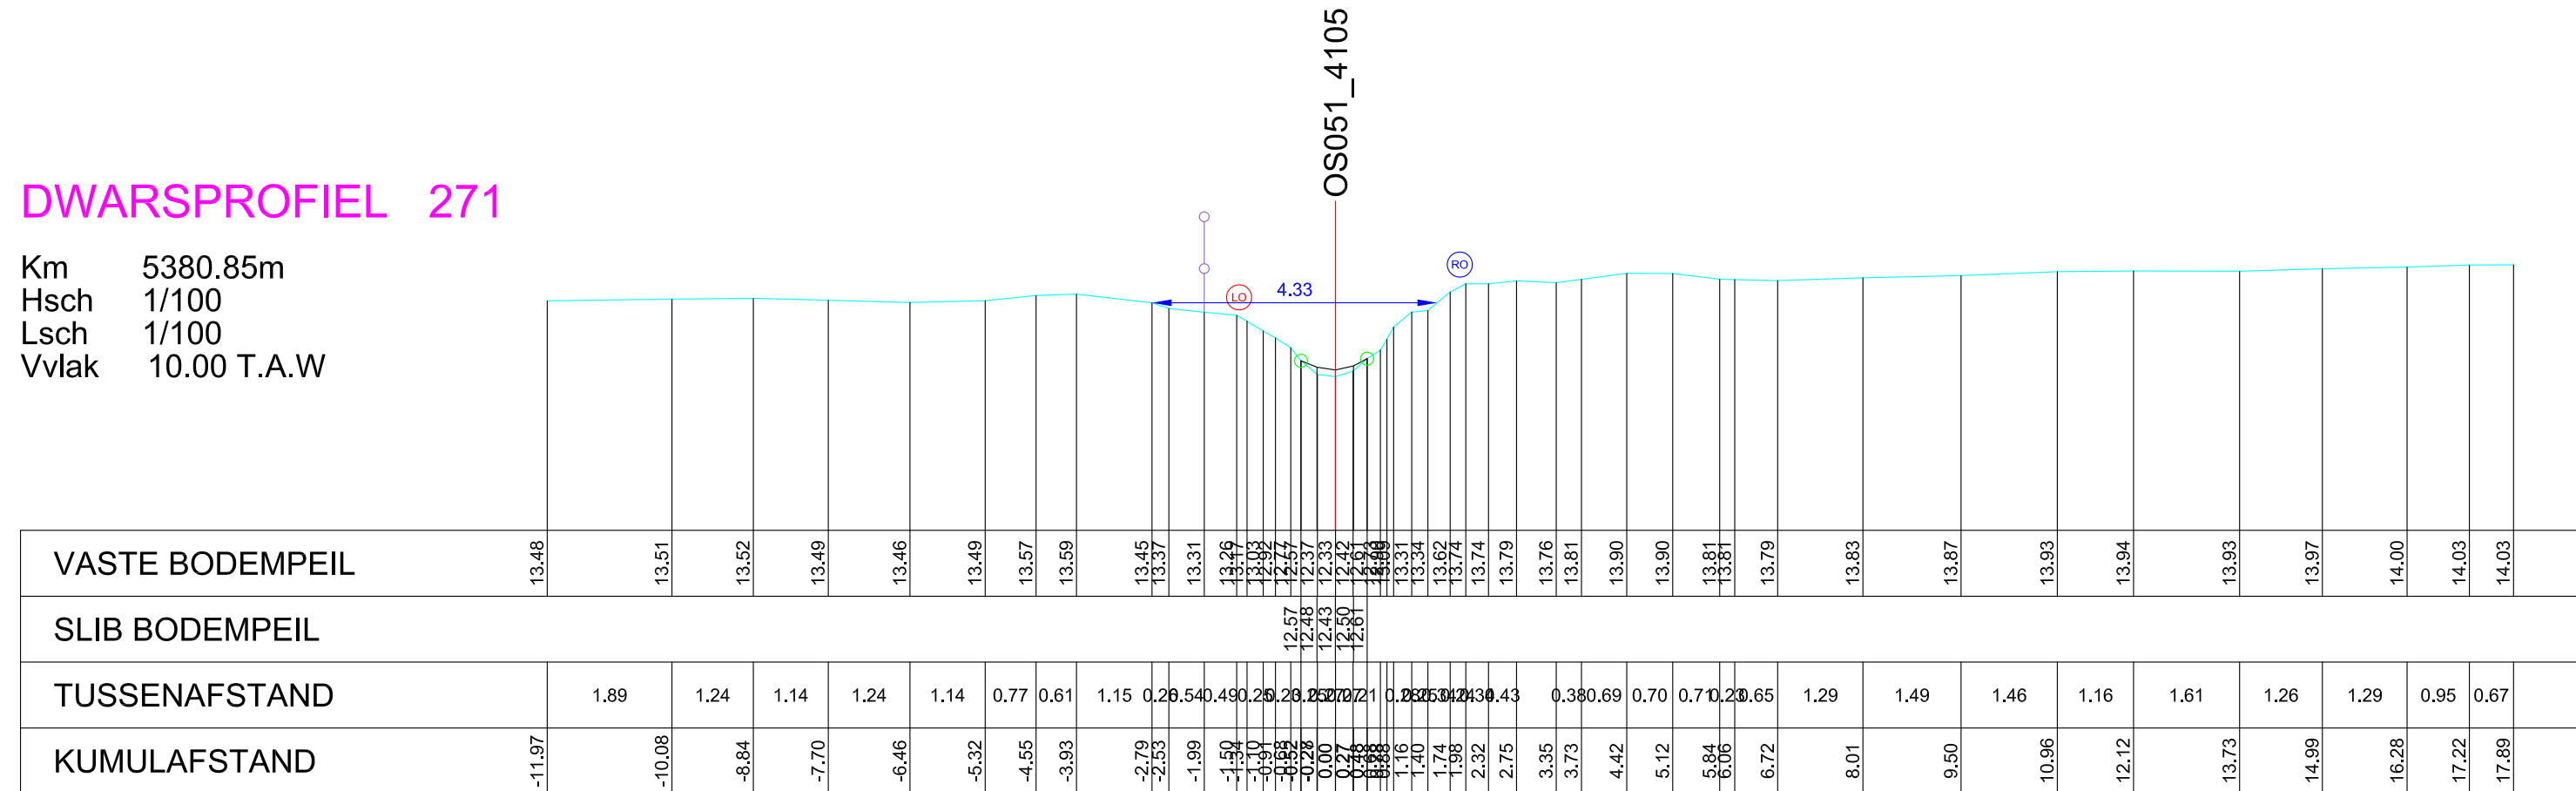

Opgemeten volgens bestek: M-05-001