

Dwarsprofiel_280


DWARSPROFIELPLAN

Kruinbreedtes zijn indicatief.

Opgemeten in: april 2017

Opgemeten volgens bestek: M-05-001

LEGENDE

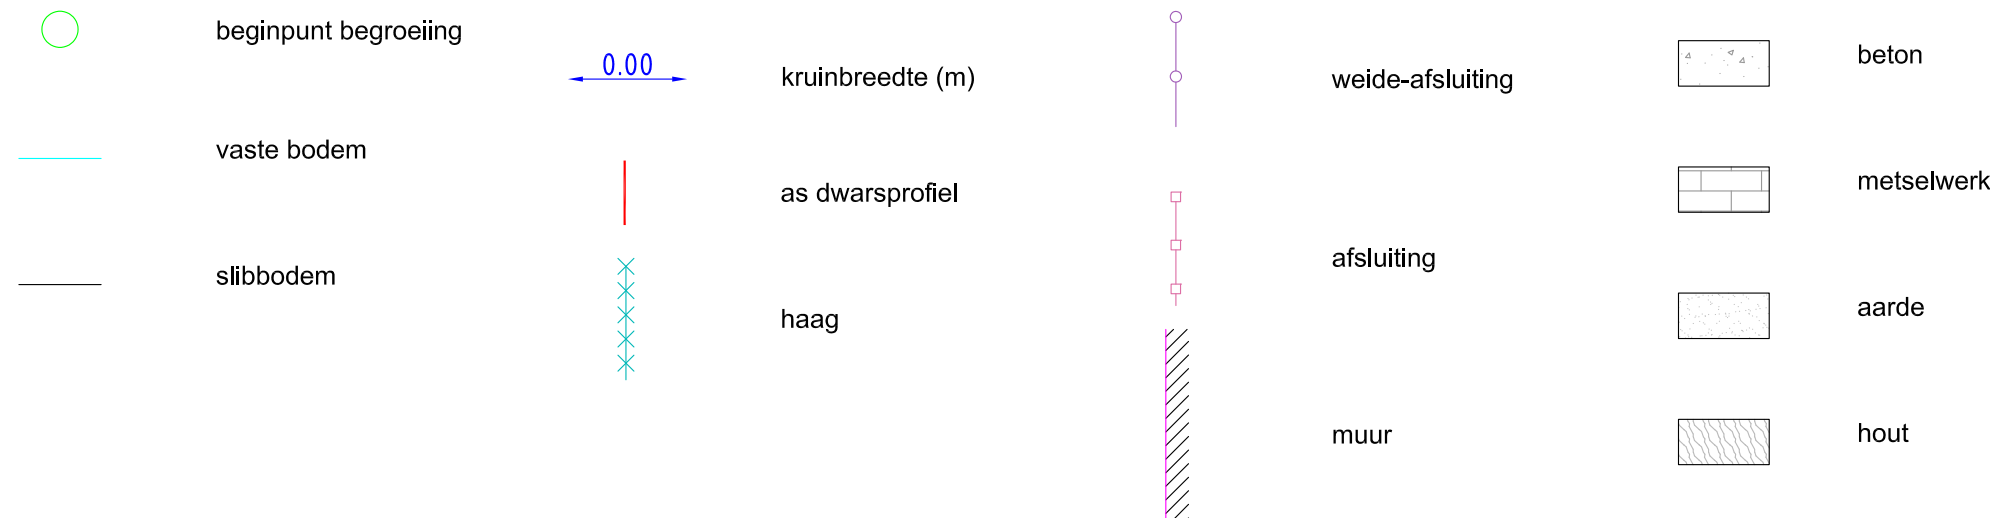

DWARSPROFIEL 280

Km	5574.56m
Hsch	1/100
Lsch	1/100
Vvlak	10.00 T.A.W

