

OS051 DIJKGRACHT

(VHAG: 4105)

BEVEREN

Dwarsprofiel_306


DWARSPROFIELPLAN

Kruinbreedtes zijn indicatief.

Opgemeten in: april 2017

Opgemeten volgens bestek: M-05-001

LEGENDE

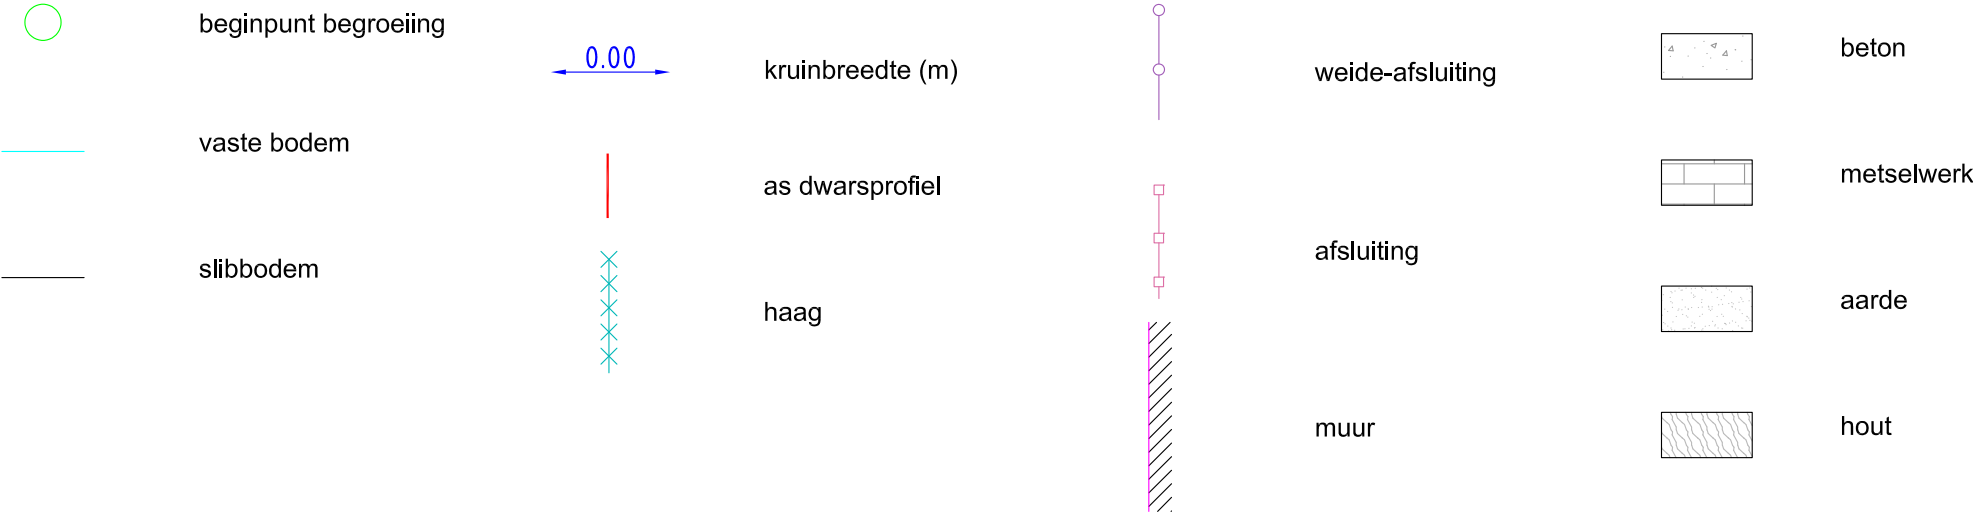

DWARSPROFIEL 306

Km 6201.94m
Hsch 1/100
Lsch 1/100
Vvlak 11.00 T.A.W

