

OS052 WATERLOOP ZONDER NAAM

(VHAG: 4151)

BEVEREN

Dwarsprofiel_119


DWARSPROFIELPLAN

Kruinbreedtes zijn indicatief.

Opgemeten in: april 2017

Opgemeten volgens bestek: M-05-001

LEGENDE

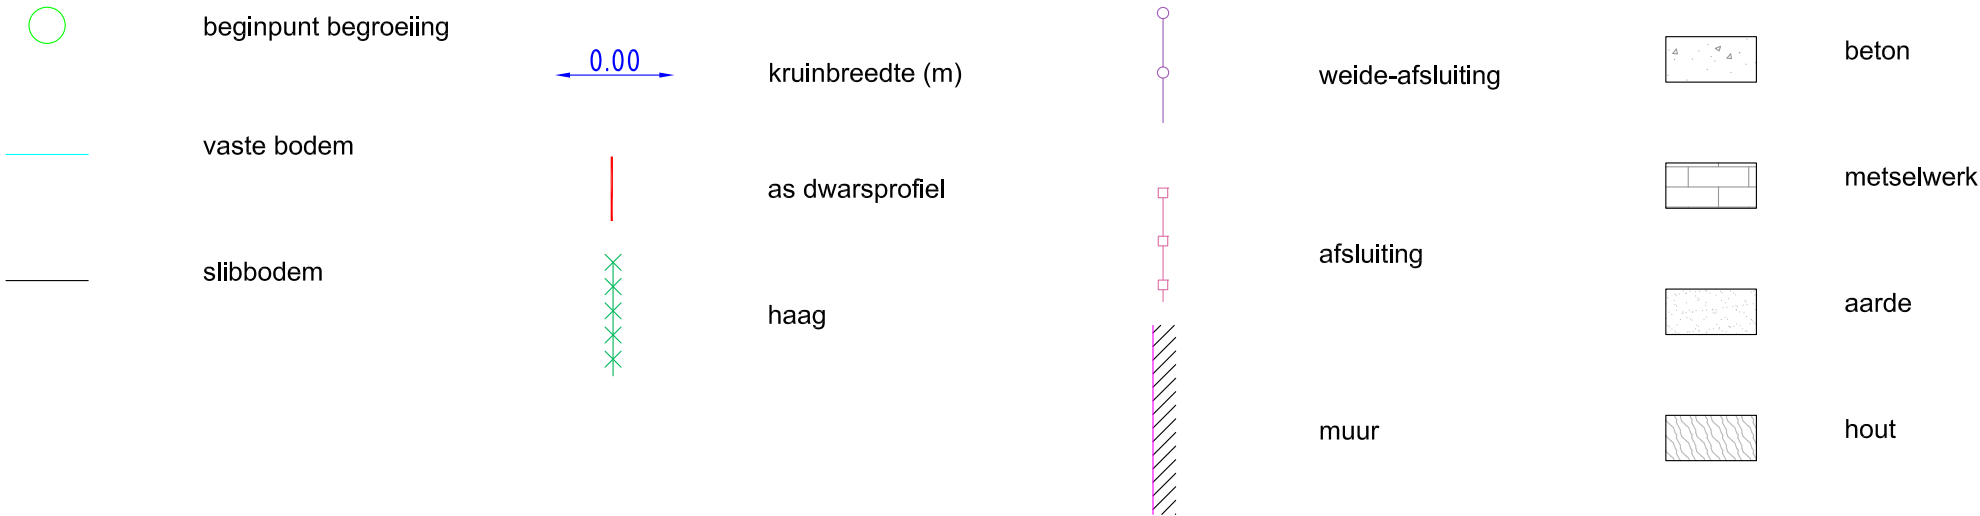

DWARSPROFIEL 119

Km 684.05m
Hsch 1/100
Lsch 1/100
Vvlak 1.00 T.A.W

