

OS066 Oude Beek

(VHAG: 3473)

Dendermonde

OPM_OS066_2020_Dwarsprofiel_DA20-3

DWARSPROFIELPLAN

Aangeduide kruinbreedtes zijn indicatief.

Opgemeten in: Maart 2020

Opgemeten volgens bestek: T02019-01bis

LEGENDE

- vaste bodem

slibbodem

oeverversterking

0.00

kruinbreedte (m)
- as dwarsprofiel

haag

gebouw

straatnaam
- weide-afsluiting

afsluiting

BV

beginpunt verharding

BO

beginpunt Onverharde weg
- beginpunt begroeiing

beginpunt Oeverversterking
- Hoogstammige boom

Laagstammige boom
- schanskorven

steenstorting

prefab elementen

beton
- metselwerk in diverse materialen

erosiewerend weefsel

gefixeerde steenbestorting

houtmatten
- A

andere

DP

damplanken


Bt

betuining

PB

palen bordage

DWARSPROFIEL DA20-3

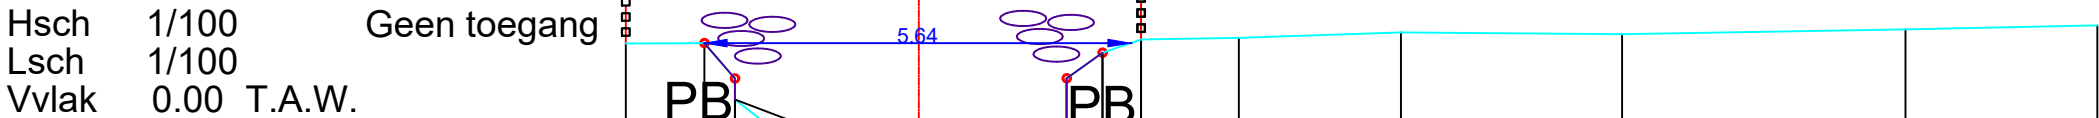

HOOGTEPEIL	3.23		3.23	2.49	2.77			1.58	1.37	1.50	1.78	1.86	2.07	2.77	3.11	3.28		3.30			3.38			3.35			3.42			3.47	
SLIB				2.49				2.04	2.04	1.50	1.80	2.15	2.07																		
TUSSENAFSTAND	0.19	1.04	0.40	1.18	0.59	0.43	0.23	0.42	0.71	0.83	0.47	0.51	1.29	2.14	2.93	3.75	2.54														
KUMULAFSTAND	-3.88	-2.84	-2.43		-1.25	-0.66	-0.23	0.00	0.42	1.13	1.96	2.43	2.94	4.23	6.38	9.30	13.05	15.59													