

OPM OS066 2020 Dwarsprofiel DA20-4


DWARSPROFIELPLAN

Aangeduide kruinbreedtes zijn indicatief.

Opgemeten in: Maart 2020

Opgemeten volgens bestek: T02019-01bis

LEGENDE

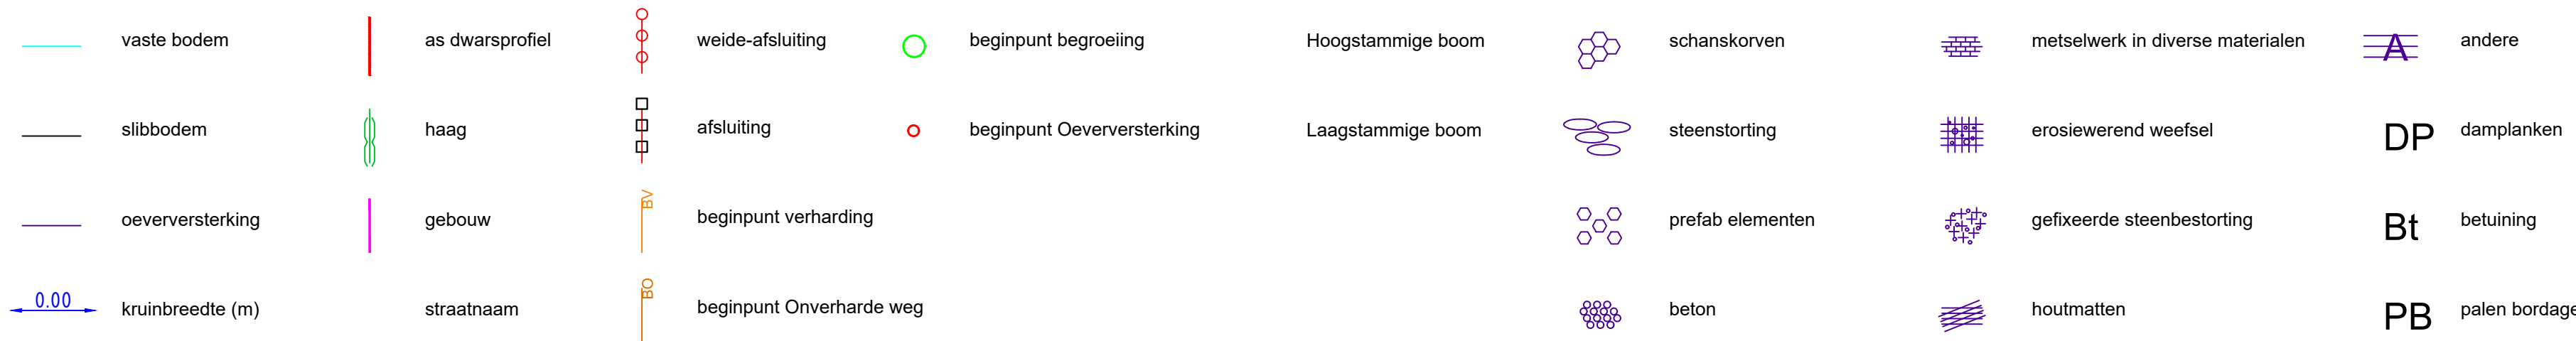

DWARSPROFIEL DA20-4

Hsch	1/100
Lsch	1/100
Vvlak	0.00 T.A.W.

