

OS075 Nieuwbeek
(VHAG: 5157)
Dendermonde

OPM OS075 2020 Dwarsprofiel DA20-2


DWARSPROFIELPLAN

Aangeduide kruinbreedtes zijn indicatief.

Opgemeten in: Maart 2020

Opgemeten volgens bestek: TO2019-01bis

LEGENDE

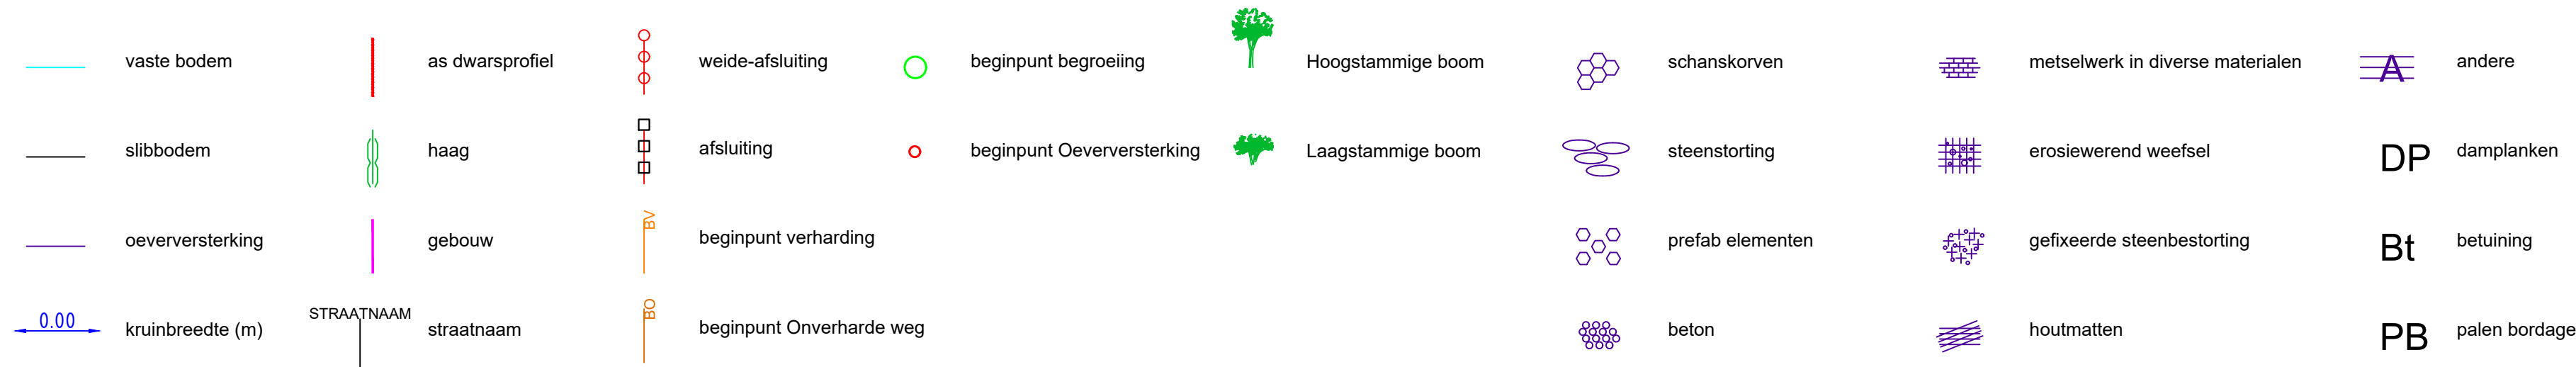

DWARSPROFIEL DA20-2

Hsch	1/100
Lsch	1/100
Vvlak	0.00 T.A.W.

