

OPM OS092a 2020 Dwarsprofiel DA20-4


DWARSPROFIELPLAN

Aangeduide kruinbreedtes zijn indicatief.

Opgemeten in: Februari 2020

Opgemeten volgens bestek: TO2019-01bis

LEGENDE

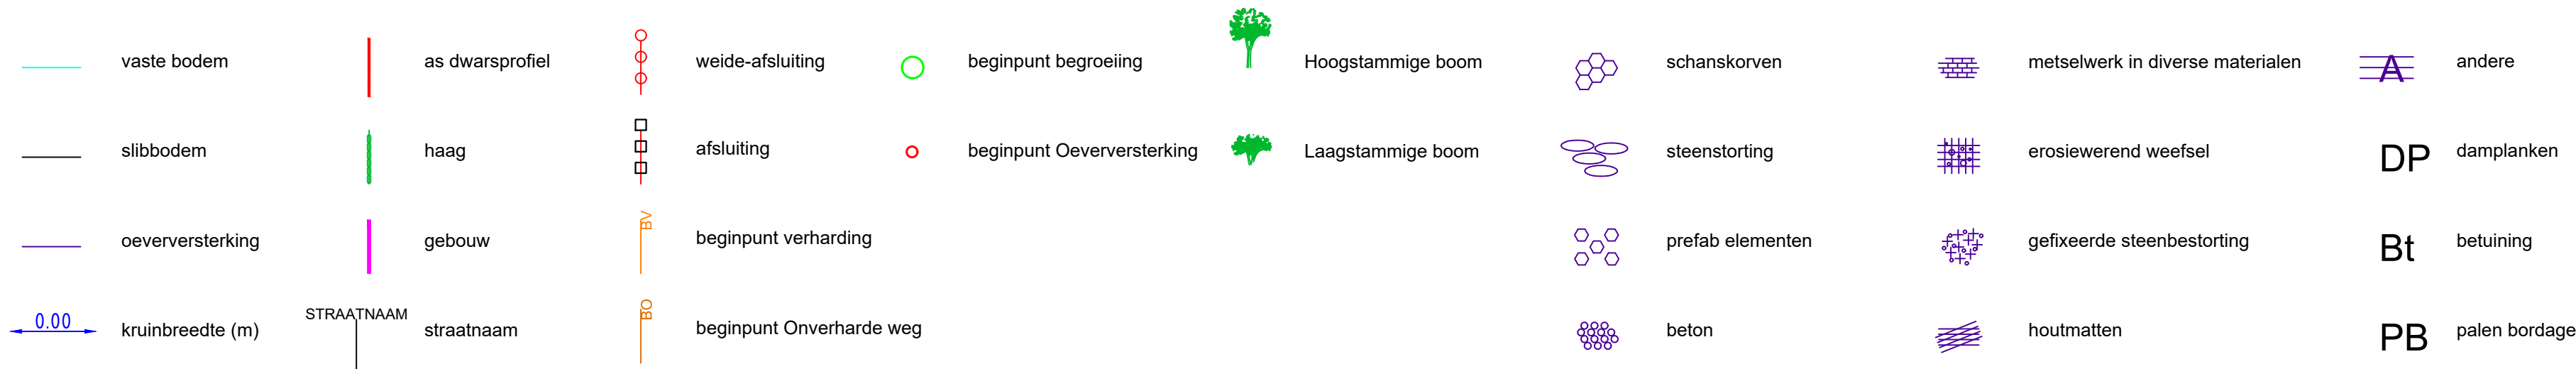

DWARSPROFIEL DA20-4

Hsch 1/100
Lsch 1/100
Vvlak 7.00 T.A.W.

