

OPM OS095a 2020 Dwarsprofiel DA20-2


DWARSPROFIELPLAN

Aangeduide kruinbreedtes zijn indicatief.

Opgemeten in: Februari 2020

Opgemeten volgens bestek: TO2019-01bis

LEGENDE

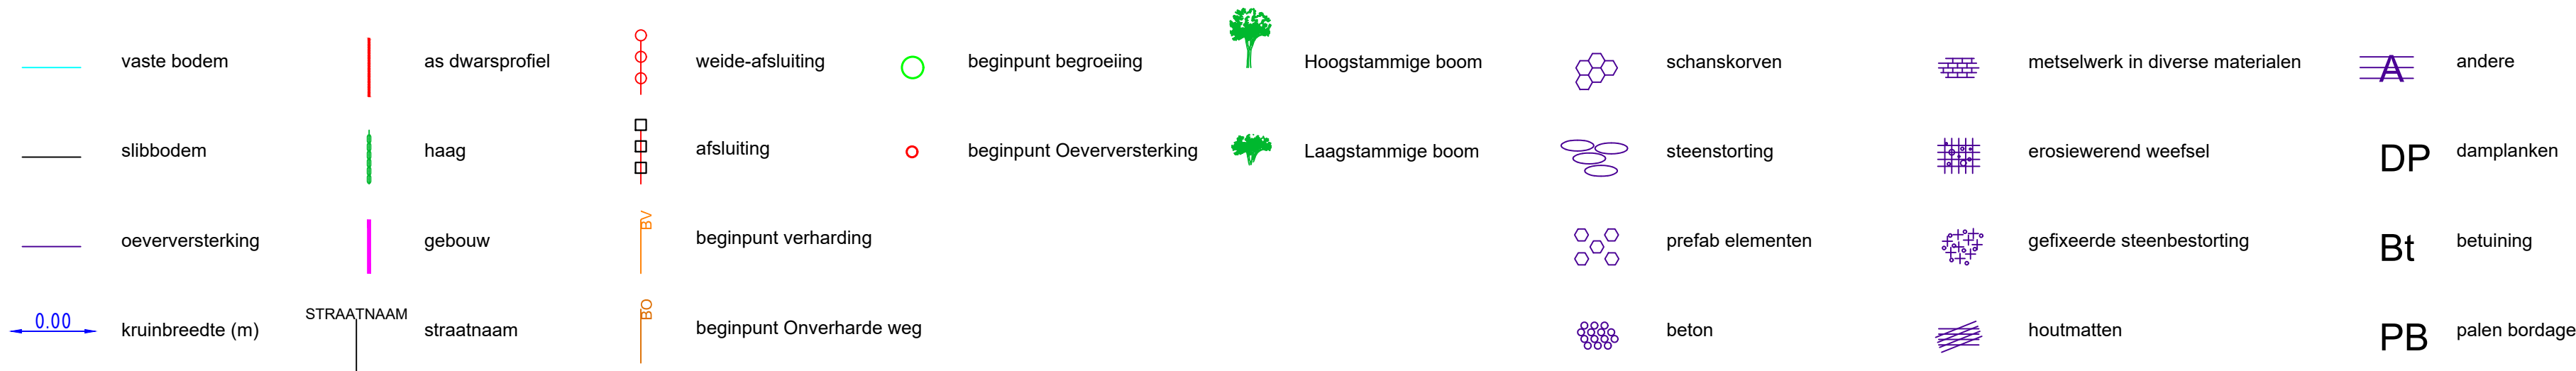

DWARSPROFIEL DA20-2

Hsch 1/100
Lsch 1/100
Vvlak 6.00 T.A.W.

