provincie Oost-Vlaanderen
Gouvernementstraat 1 9000 GENT
Directie Leefmilieu
Dienst Integraal Waterbeleid
Provinciaal Administratief Centrum
Woodrow Wilsonplein 2, 9000 Gent
e-mail : waterbeleid@oost-vlaanderen.be
tel : 09-267 76 00

OS115 MOLENBEEK (VHAG: 5007) ERPE-MERE

Dwarsprofiel_323

DWARSPROFIELPLAN

Aangeduide kruinbreedtes zijn indicatief.

Opgemeten in: 2003

Opgemeten volgens bestek: WAT/L 2003 S 0001 X

LEGENDE

- beginpunt begroeiing
- 0.00 kruinbreedte (m)
- gebouw
- vaste bodem
- as dwarsprofiel
- afsluiting algemeen
- slibbodem

DWARSPROFIEL 323

Km 2168.40m
Hsch 1/100
Lsch 1/100
Vvlak 29.00 T.A.W.

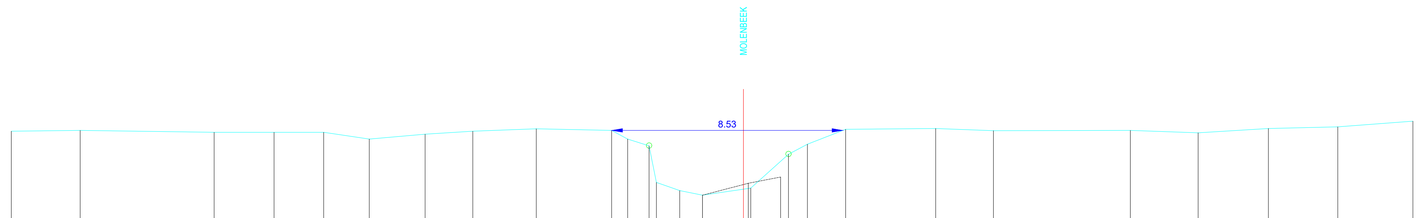

BODEMPEIL		32.450		32.480		32.410		32.410	32.410	32.160		32.340	32.450		32.340		32.480	32.160	31.910	30.920	30.290	30.090		30.350	31.000	31.970	32.320		32.550		32.470		32.480		32.390	32.550		32.610		32.820
SLIB																						30.090		30.350		30.760															
TUSSENAFSTAND	3.000		2.540		4.940		2.210	1.830	1.680		2.060		1.760		2.340		2.780		0.590	0.790	0.270	0.860	0.840		1.510		1.390	0.700	1.410		3.320		2.130		5.050		2.500		2.590		2.560		2.770	
KUMULAFSTAND		-27.000		-24.460		-19.520	-17.310	-15.480	-13.800		-11.740		-9.980		-7.640		-4.860		-4.270	-3.480	-3.210	-2.350	-1.510		0.000		1.390	1.960	2.360		3.770		7.090		9.220		14.270		16.770		19.360		21.920		24.690