

Dwarsprofiel_342


DWARSPROFIELPLAN

Aangeduide kruinbreedtes zijn indicatief

	beginpunt begroeiing		kruinbreedte (m)		gebouw
	vaste bodem		as dwarsprofiel		afsluiting algemeen
	slibbodem				

DWARSPROFIEL 342

Km	3080.21m
Hsch	1/100
Lsch	1/100
Vvlak	31.00 T.A.W.

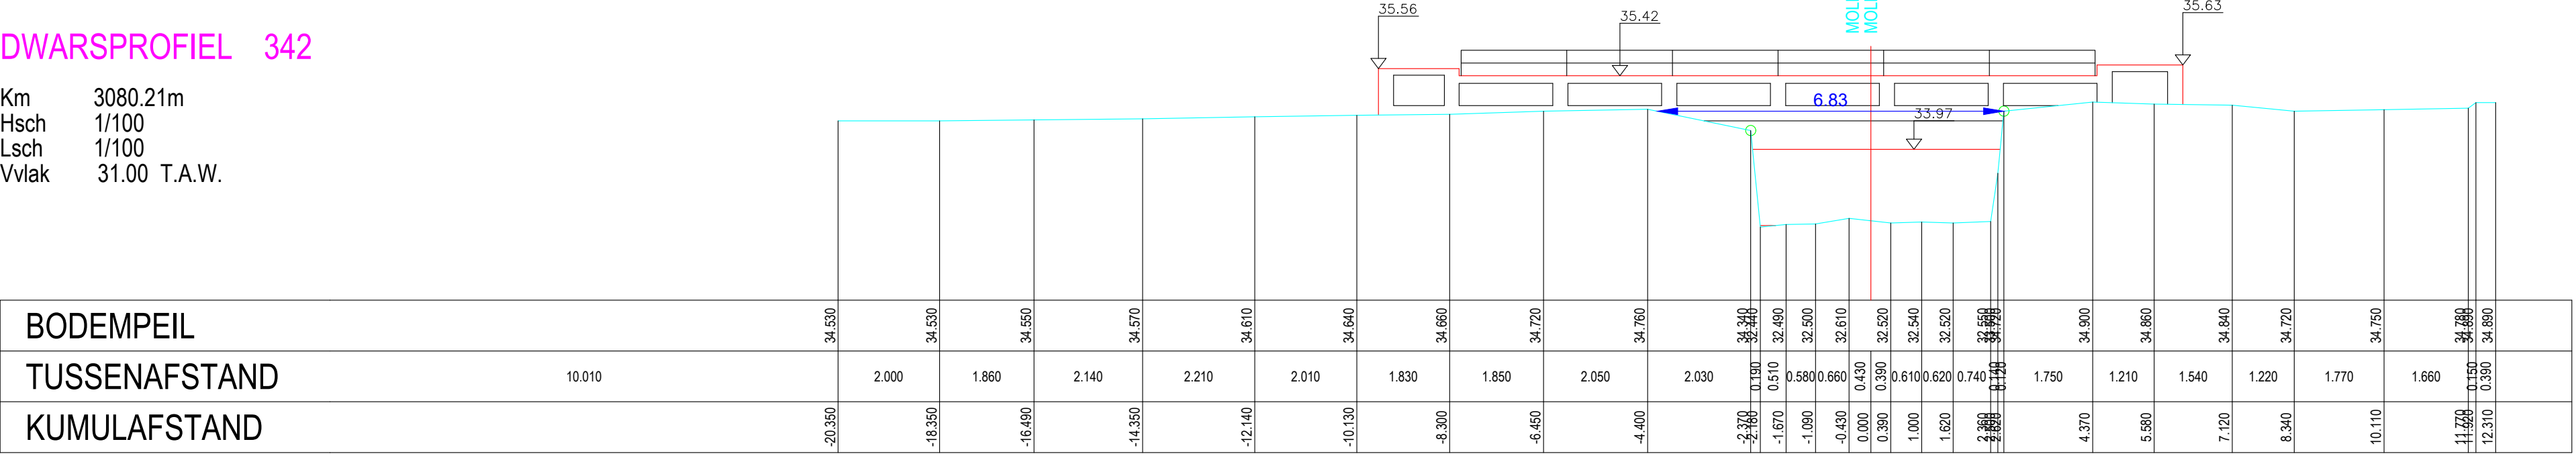

Opgemeten in: 2003

Opgemeten volgens bestek: WAT/L 2003 S 0001 X