provincie Oost-Vlaanderen
Gouvernementstraat 1 9000 GENT
Directie Leefmilieu
Dienst Integraal Waterbeleid
Provinciaal Administratief Centrum
Woodrow Wilsonplein 2, 9000 Gent
e-mail : waterbeleid@oost-vlaanderen.be
tel : 09-267 76 00

OS115 MOLENBEEK (VHAG: 5007) HERZELE

Dwarsprofiel_396

DWARSPROFIELPLAN

Aangeduide kruinbreedtes zijn indicatief.

Opgemeten in: 2003

Opgemeten volgens bestek: WAT/L 2003 S 0001 X

LEGENDE

- beginpunt begroeiing
- 0.00 kruinbreedte (m)
- gebouw
- vaste bodem
- as dwarsprofiel
- afsluiting algemeen
- slibbodem

DWARSPROFIEL 396

Km 5482.10m
Hsch 1/100
Lsch 1/100
Vvlak 36.00 T.A.W.

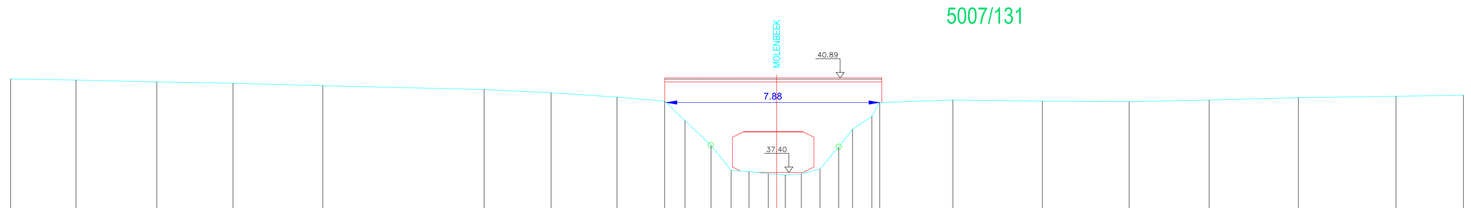

BODEMPEIL	40.850		40.810		40.740		40.690		40.600		40.460		40.340		40.180	40.030	39.310	38.400	37.480	37.450	37.360	37.300	37.360	37.530	38.340	38.990	39.403	39.980	40.070		40.030		40.010		40.070		40.160		40.210		40.290
TUSSENAFSTAND	1.900	2.410		2.980		2.810		3.310		5.950		2.470		2.430	1.760	0.750	0.960	0.740	0.660	0.710	0.510 0.000	0.000 0.510	0.590	0.690	0.690	0.510	0.710	0.580	2.700	3.300		3.200		2.950		3.290		3.600		2.490	
KUMULAFSTAND	-29.520	-29.840		-22.860		-20.050		-16.740		-10.790		-8.320		-5.890	-4.130	-3.380	-2.420	-1.680	-1.020	-0.310	0.000	0.510	0.910	1.600	2.290	2.800	3.510	3.800	6.500		9.800		13.000		15.950		19.240		22.840		25.330